


2e verdieping

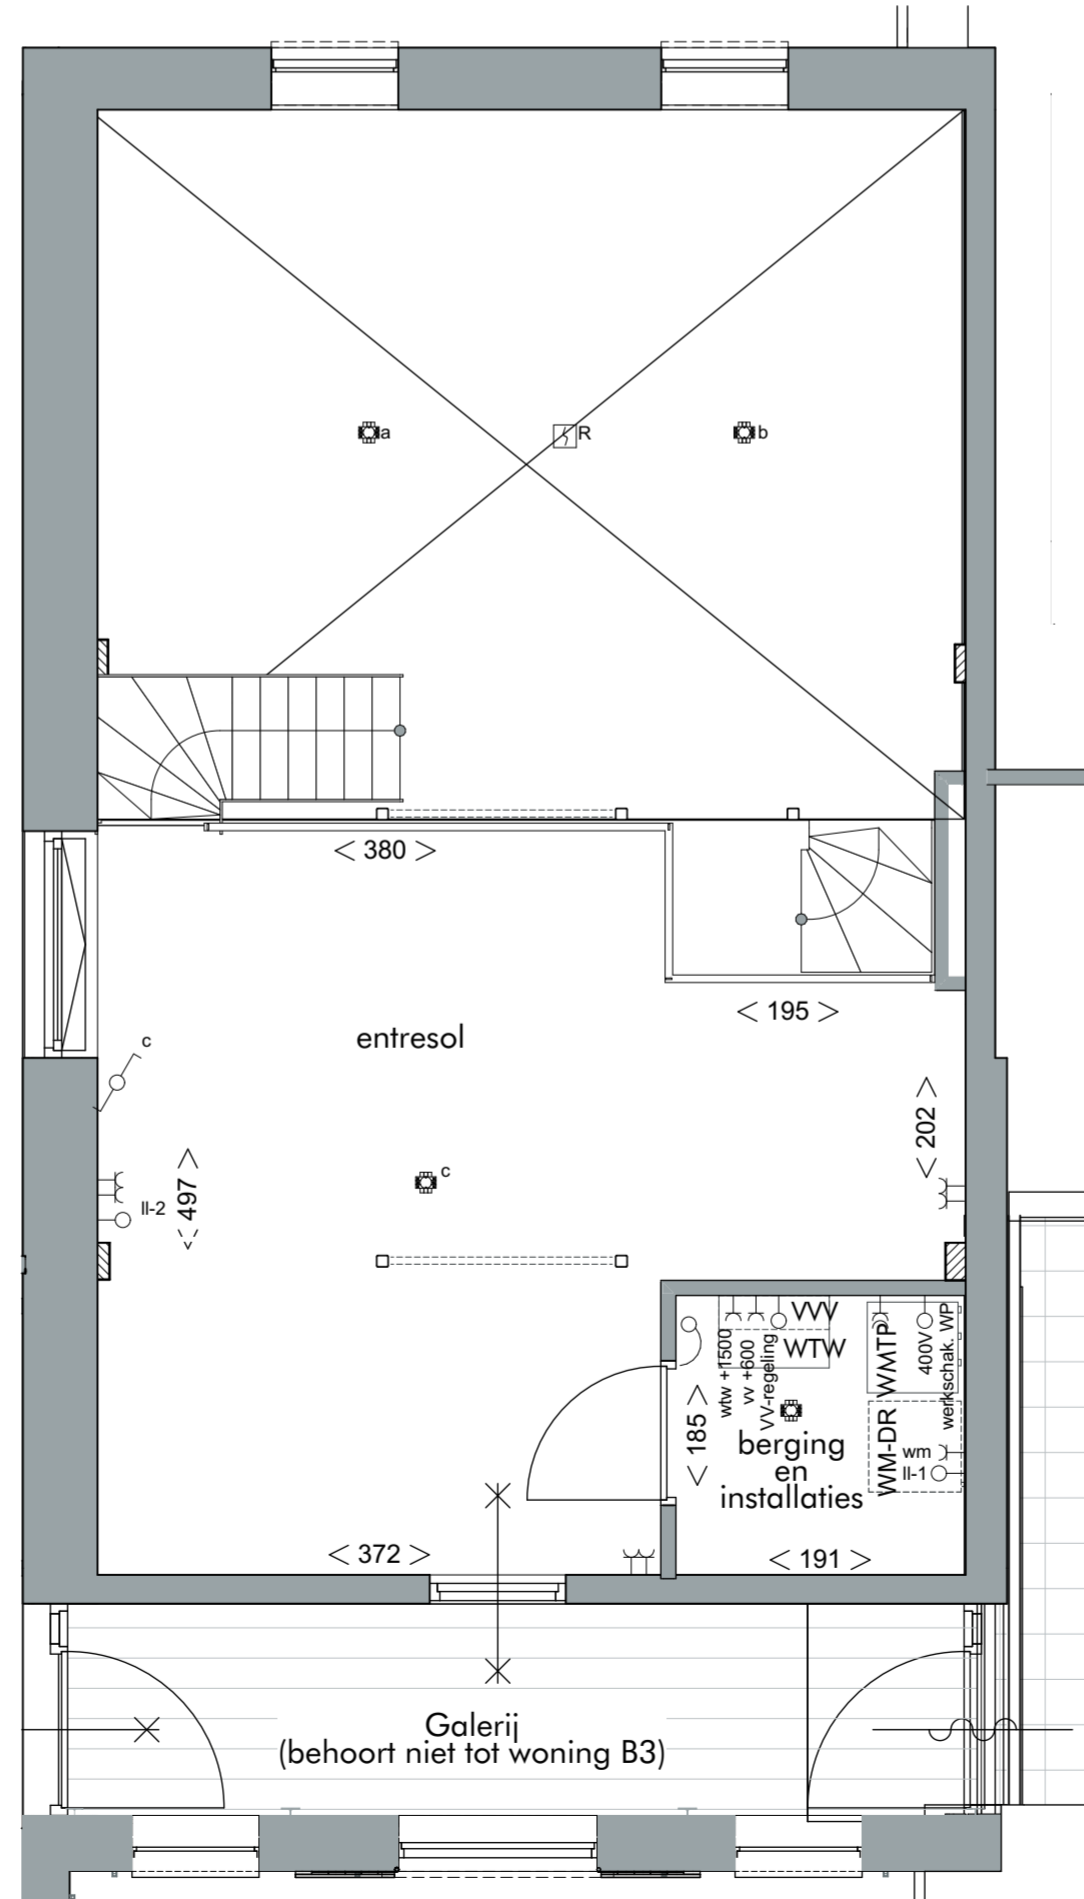

3e verdieping

Renvooi (maatvoering en posities zijn indicatief)

	ONDERVERDELING		ARMATUUR MET BEWEGINGSMELDER
	BEDRADE ELEKTRALEIDING WASDROGER (BLINDPLAAT) EXCL. GROEP		ARMATUUR MET BEWEGINGSMELDER EN NOODVERLICHTING
	BEDRADE LEIDING UTP/COAX (ONAFGEWERKT)		ARMATUUR MET SCHEMERSCHAKELAAR
	BEDRADE ELEKTRALEIDING RADIATOR (BLINDPLAAT) EXCL. GROEP		ARMATUUR
	WISSEL COMBINATIE		ARMATUUR MET SCHEMERSCHAKELAAR
	ENKELPOLIGE COMBINATIE		METERKAST
	ENKELPOLIGE SCHAKELAAR		WASMACHINE OPSTELPLAATS (INDICATIEF)
	SERIE SCHAKELAAR		WASDROGER OPSTELPLAATS (INDICATIEF)
	DIMBARE SCHAKELAAR		WARMTEPOMP
	WISSEL SCHAKELAAR		Warme Terug Win unit
	DUBBELE WANDCONTACTDOOS MET RANDAARDE		VERDELER VLOERVERWARMING
	ENKELE WANDCONTACTDOOS MET RANDAARDE		MAATVOERING RUIMTE IN CENTIMETERS
	DUBBELE WANDCONTACTDOOS IN 2 INBOUWDOZEN MET RANDAARDE		HEMELWATERAFVOER
	ENKELE DATAANSLUITING		ERFGRENS
	PERILEX WANDCONTACTDOOS 2x230V TBV KOOKTOESTEL		BELPANEEL MET INTERCOM
	CENTRAALDOOS		
	LICHTPUNT		
	CENTRAAL AARDPUNT		
	BELDRUKKER		
	BEL		
	BEWEGINGSMELDER		
	DEURSCHAKELAAR		
	INTERCOMTOESTEL		
	OPTISCHE ROOMMELDER 230V		

DONKADE

Bouwnr. : B3
 Niveau : 2e en 3e verdieping
 Datum : 20-02-2024
 Gewijzigd : 09-09-2024

Tekening : V14

Schaal : 1:400, 1:50
 Formaat : A2