



Begane grond

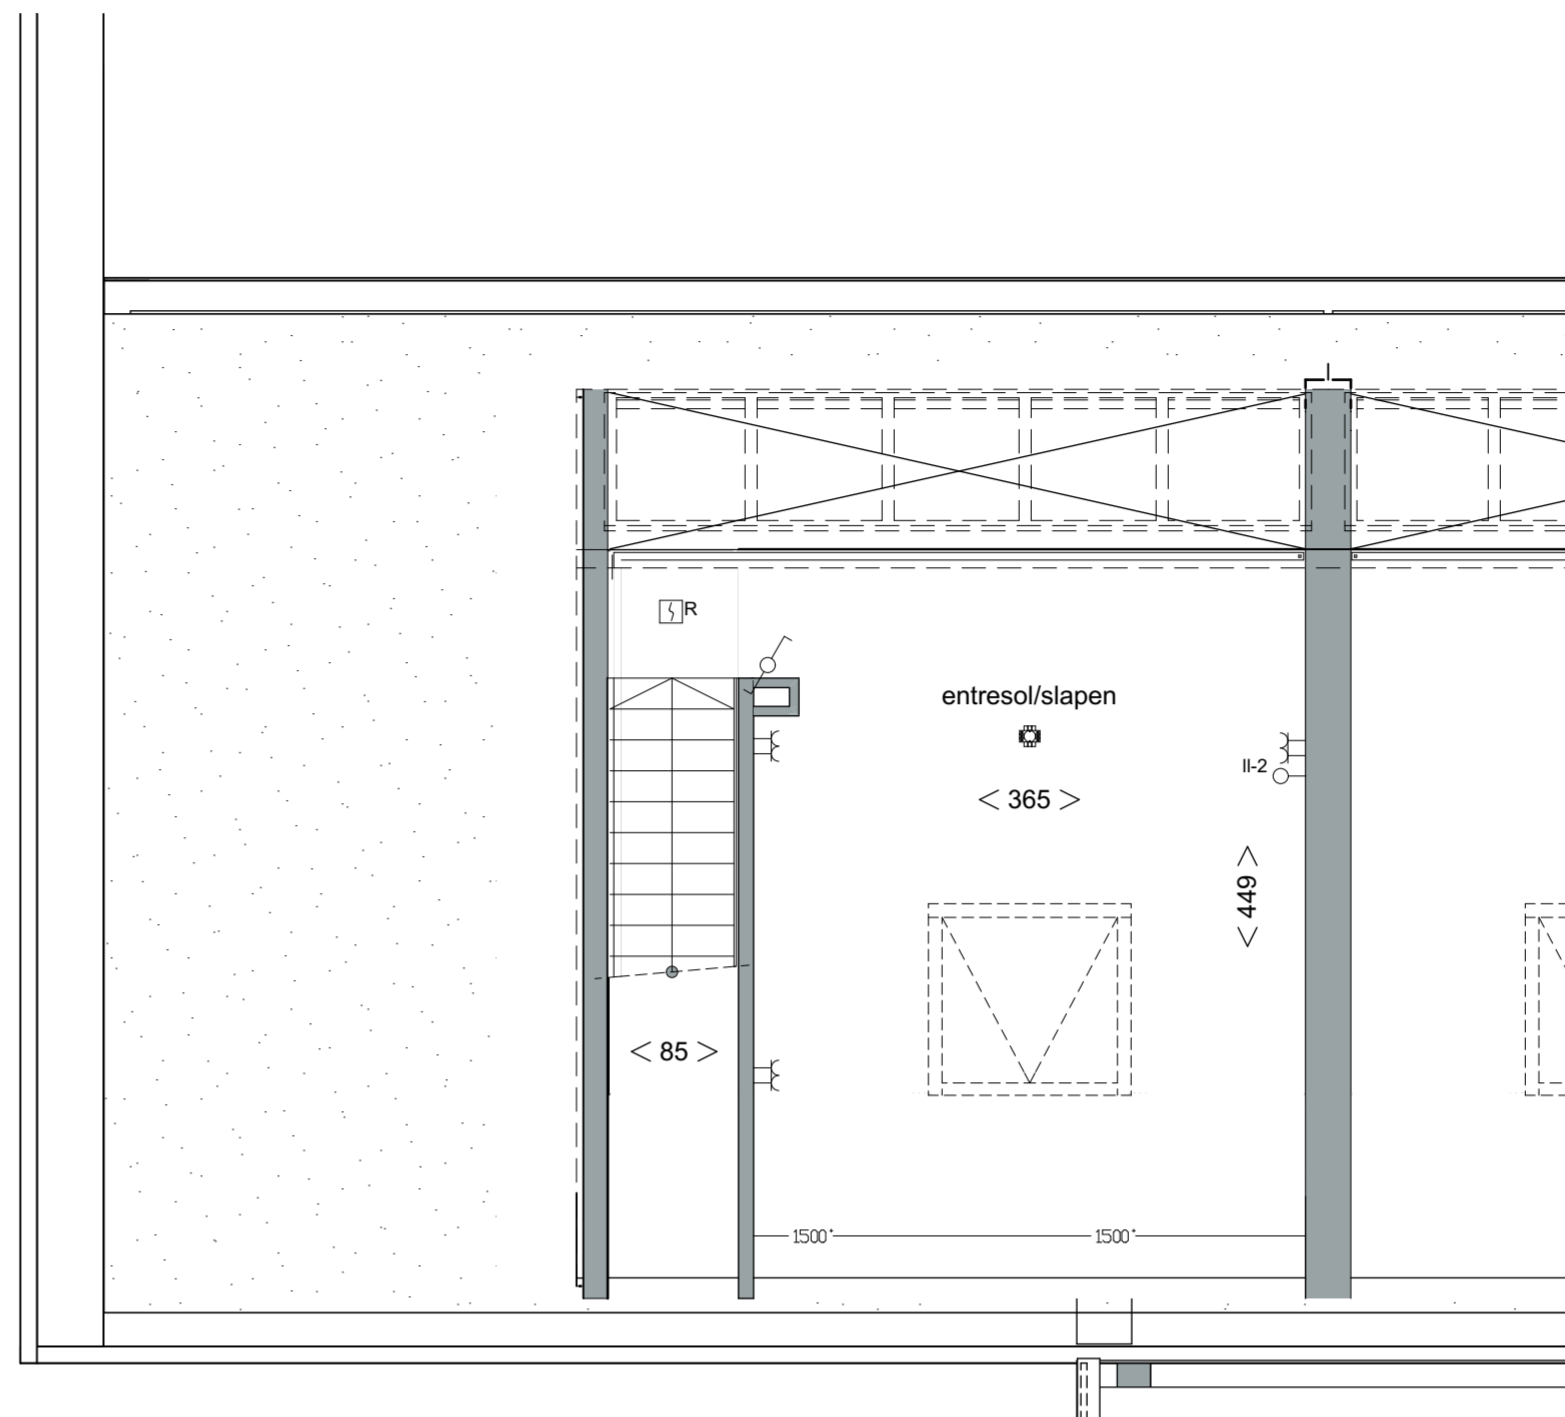

1e verdieping

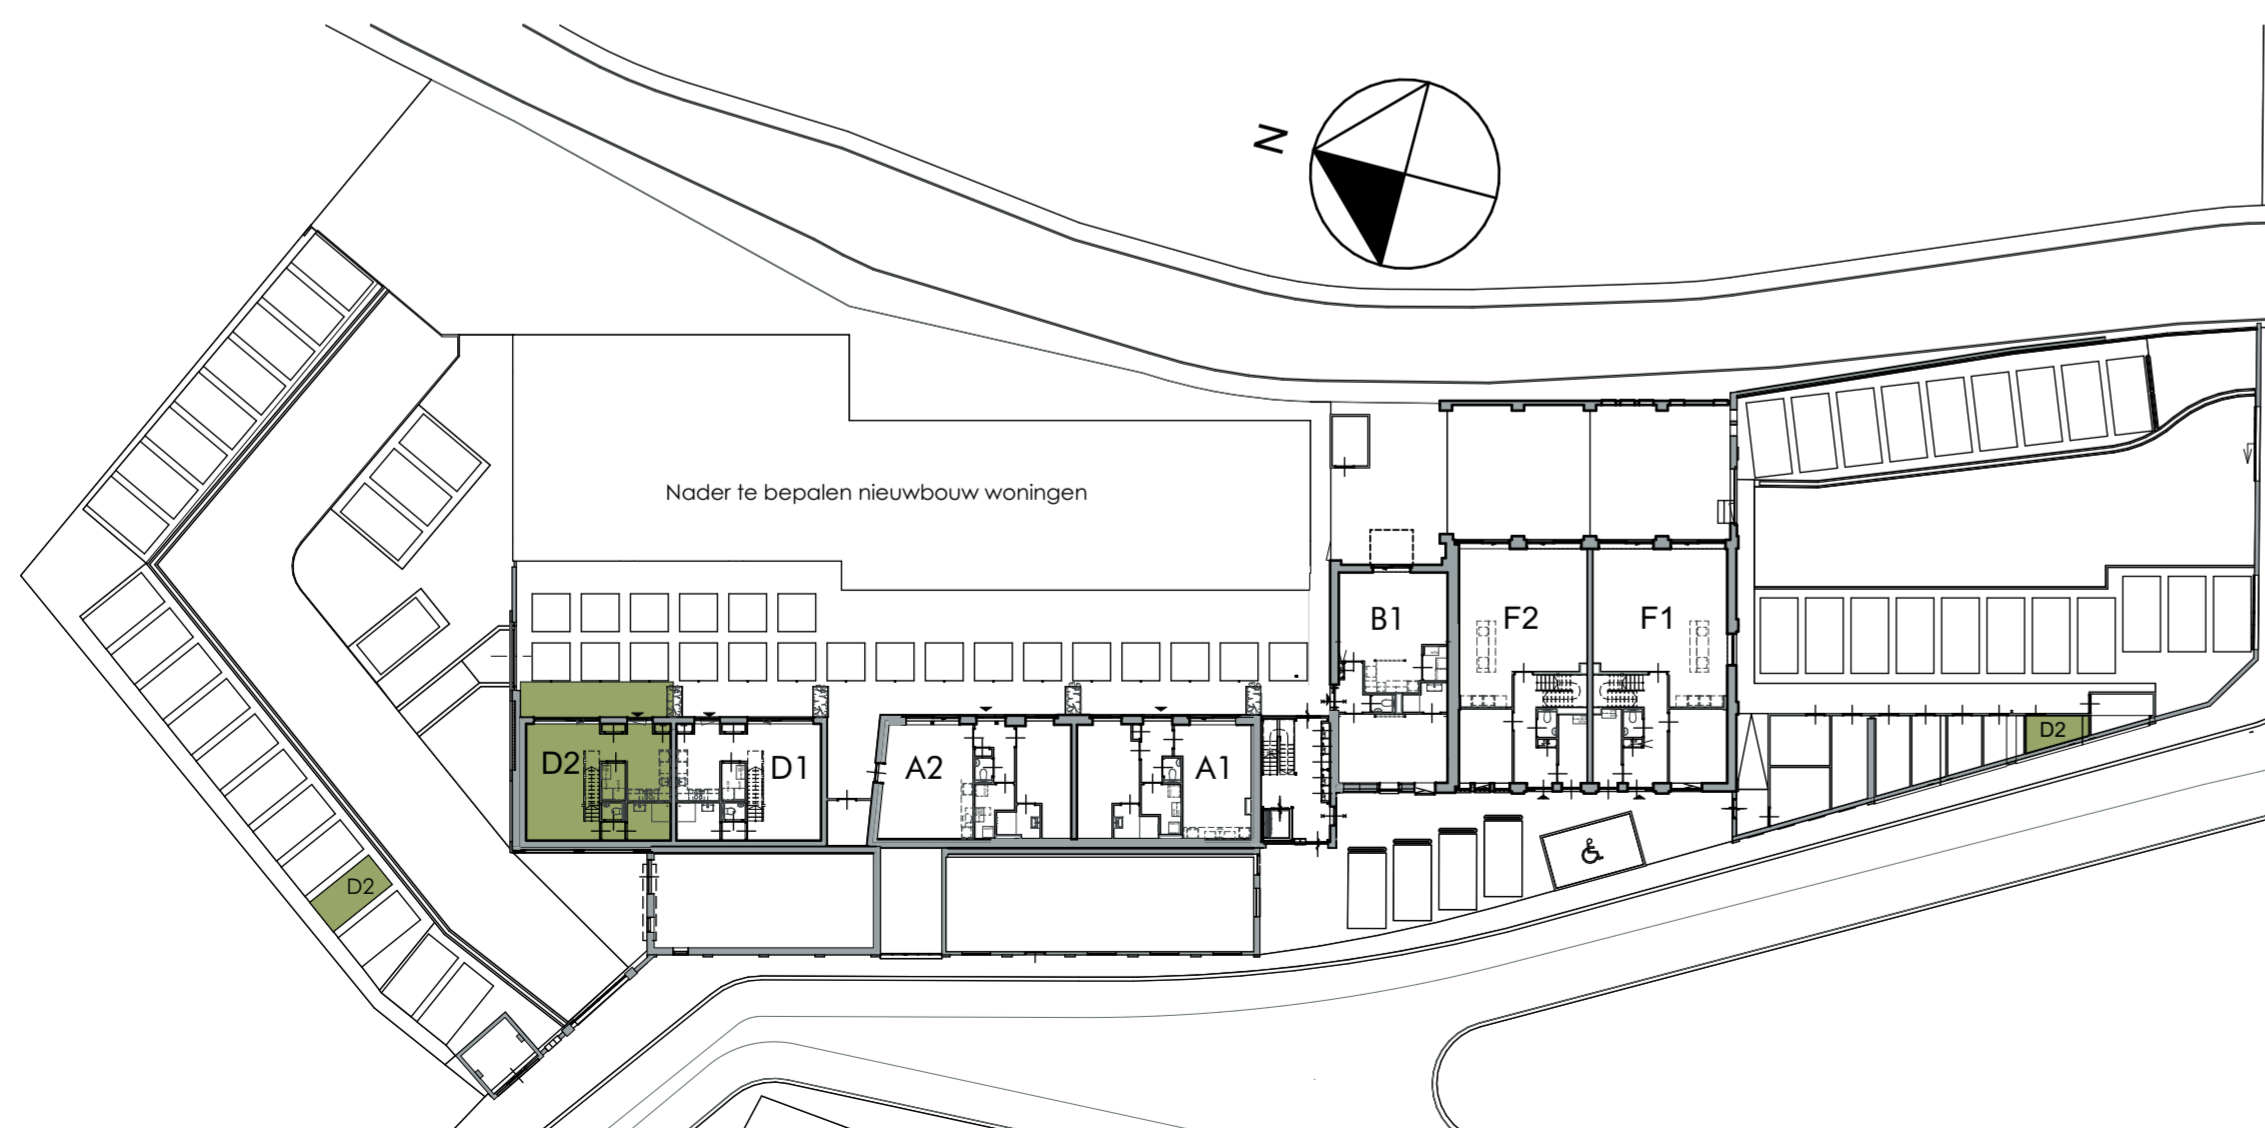

Renvooi (maatvoering en posities zijn indicatief)

<ul style="list-style-type: none"> ONDERVERDELING → s1 BEDRADE ELEKTRALEIDING WASDROGER (BLINDPLAAT) EXCL. GROEP → s2 BEDRADE LEIDING UTP/COAX (ONAFGEWERKT) → s3 BEDRADE ELEKTRALEIDING RADIATOR (BLINDPLAAT) EXCL. GROEP WISSEL COMBINATIE ENKELPOLIGE COMBINATIE ENKELPOLIGE SCHAKELAAR SERIE SCHAKELAAR DIMBARE SCHAKELAAR WISSEL SCHAKELAAR DUBBELE WANDCONTACTDOOS MET RANDAARDE ENKELE WANDCONTACTDOOS MET RANDAARDE DUBBELE WANDCONTACTDOOS IN 2 INBOUWDOZEN MET RANDAARDE ENKELE DATAANSLUITING PERILEX WANDCONTACTDOOS 2x230V TBV KOOKTOESTEL CENTRAALDOOS LICHTPUNT CENTRAAL AARDPUNT BELDRUKKER BEL BEWEGINGSMELDER DEURSCHAKELAAR INTERCOMTOESTEL OPTISCHE ROOKMELDER 230V 	<ul style="list-style-type: none"> ARMATUUR MET BEWEGINGSMELDER ARMATUUR MET BEWEGINGSMELDER EN NOODVERLICHTING ARMATUUR MET SCHEMERSCHAKELAAR ARMATUUR ARMATUUR MET SCHEMERSCHAKELAAR METERKAST WM WASMACHINE OPSTELPLAATS (INDICATIEF) WD WASDROGER OPSTELPLAATS (INDICATIEF) WTM WARMTEPOMP WTW Warmte Terug Win unit VERDELER VLOERVERWARMING < 123 > MAATVOERING RUIMTE IN CENTIMETERS HWA HEMELWATERAFVOER ERFGRENS BELPANEEL MET INTERCOM
---	---

DONKKADE

Bouwnr. : D2
 Niveau : Begane grond en 1e verdieping
 Datum : 20-02-2024
 Gewijzigd : 09-09-2024

Tekening : V16
 Schaal : 1:50, 1:400
 Formaat : A2