




2e verdieping

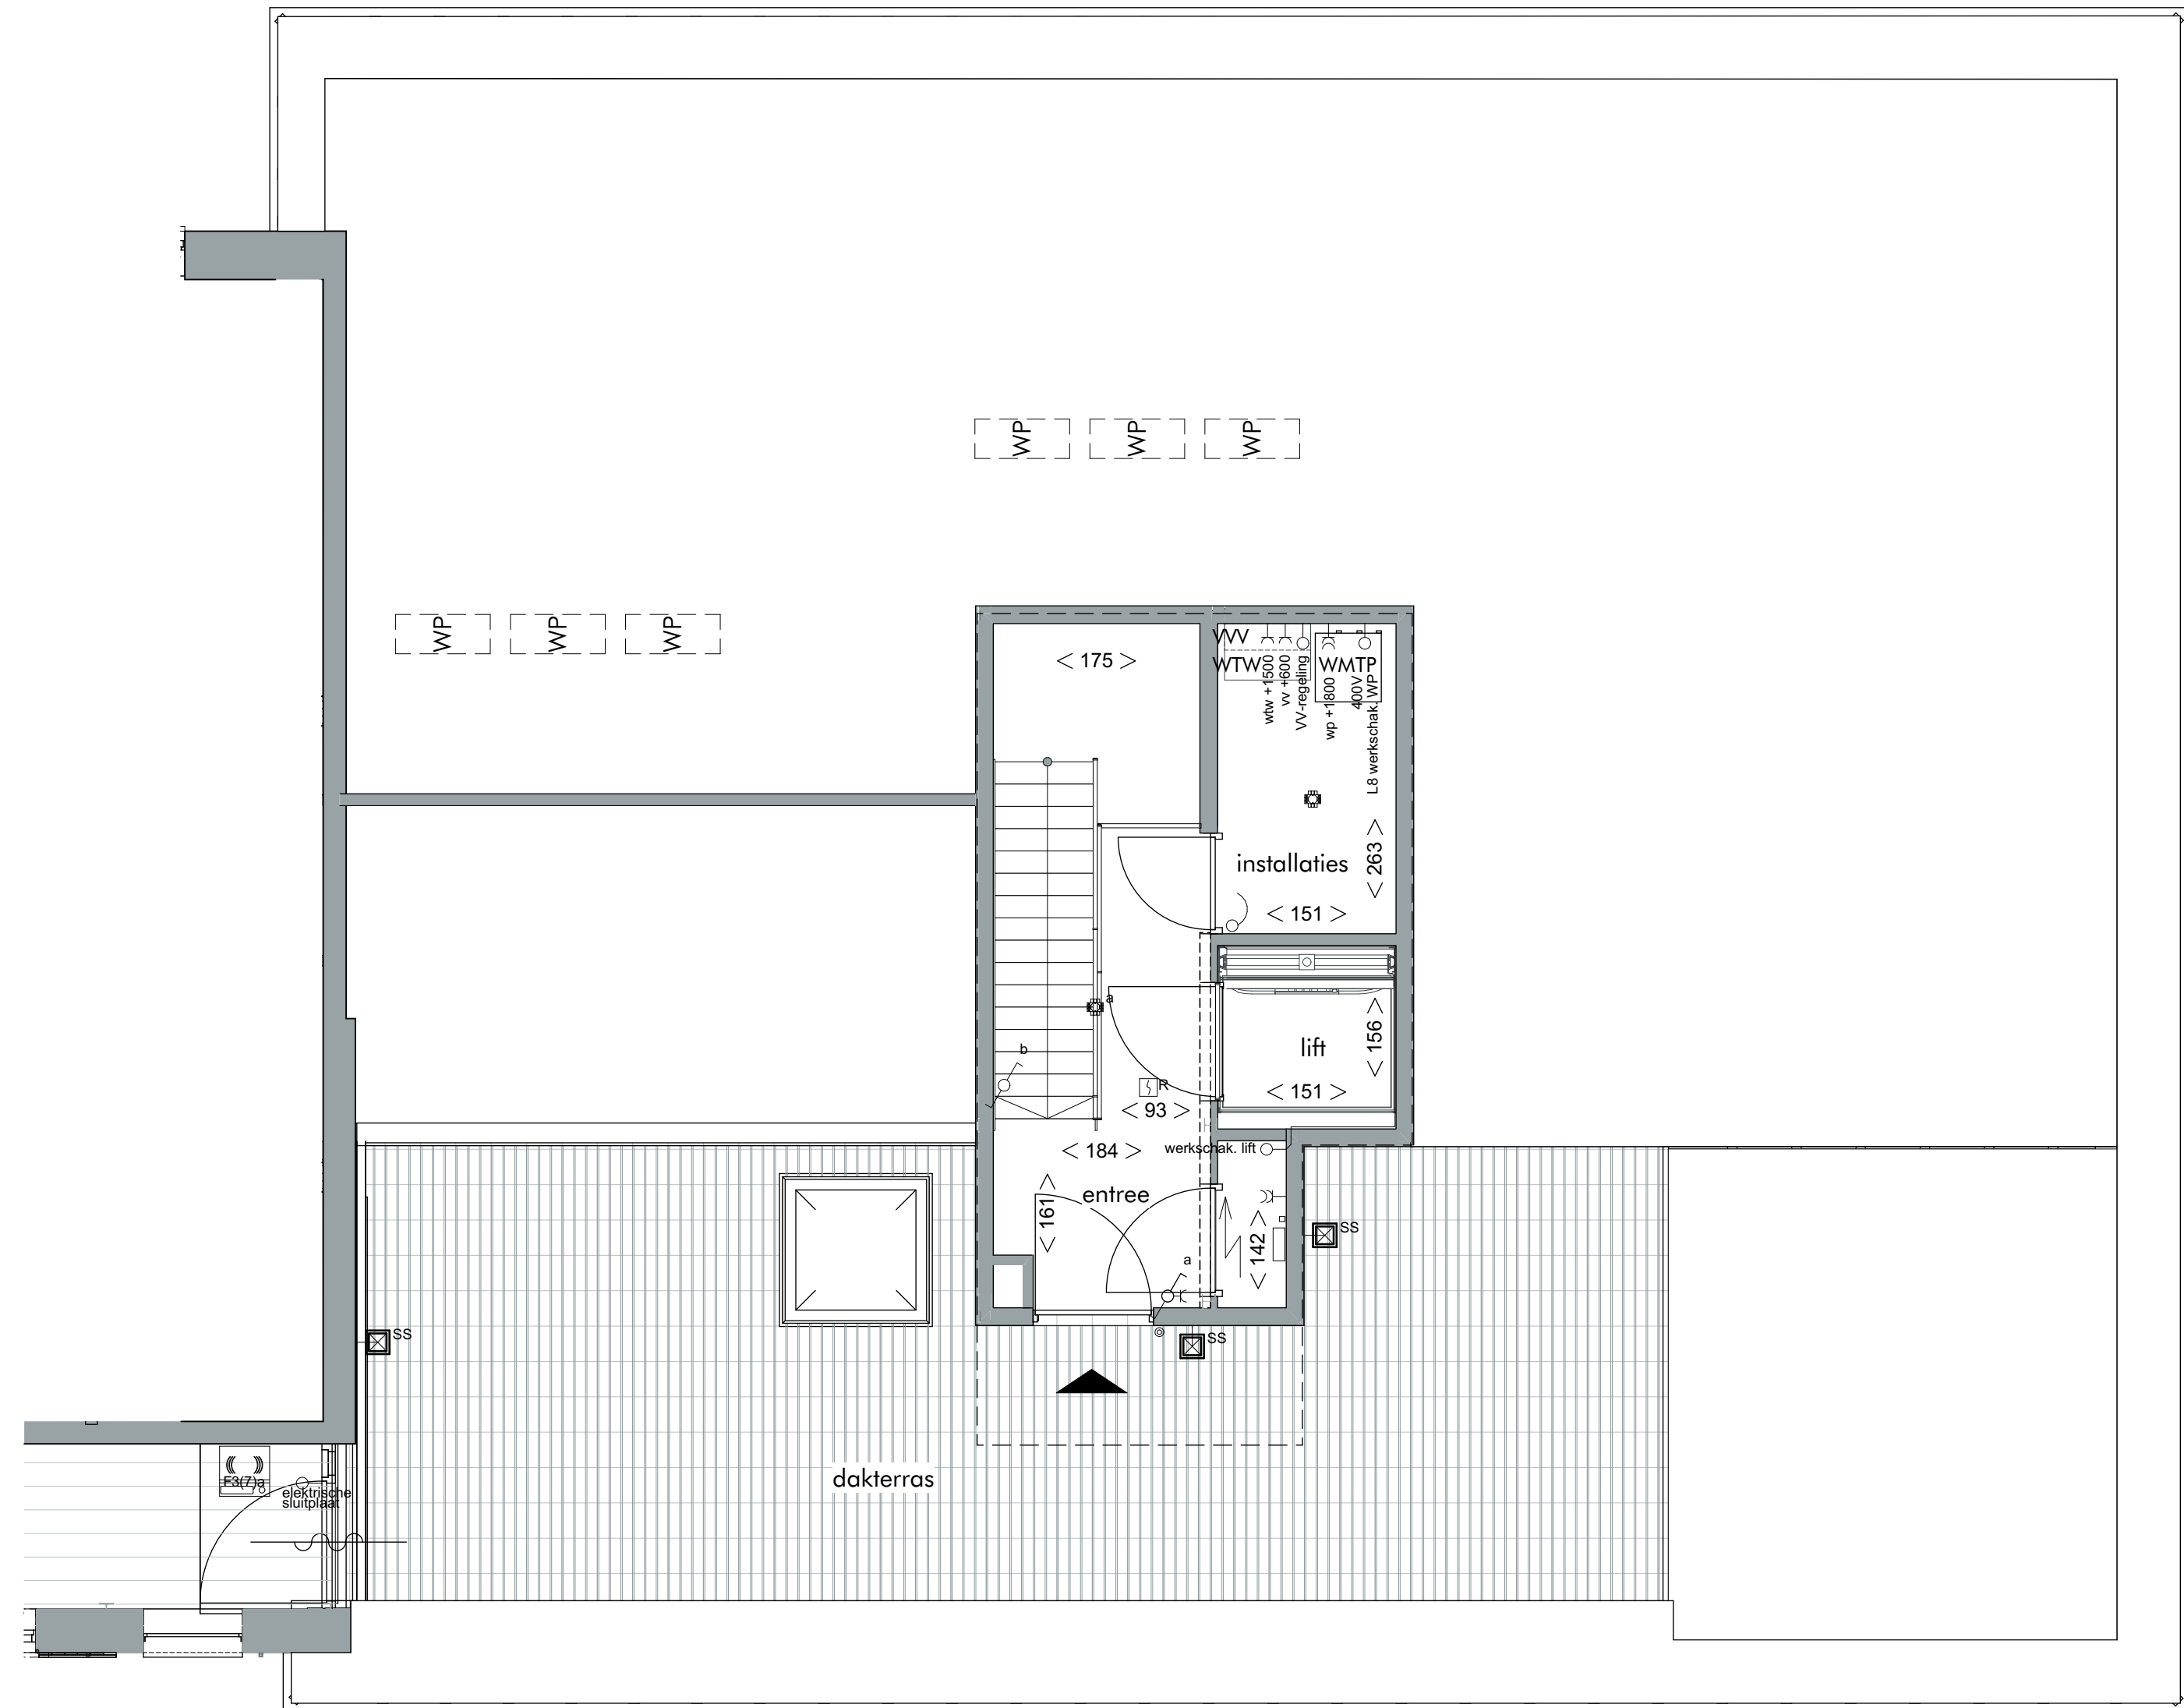

3e verdieping F3

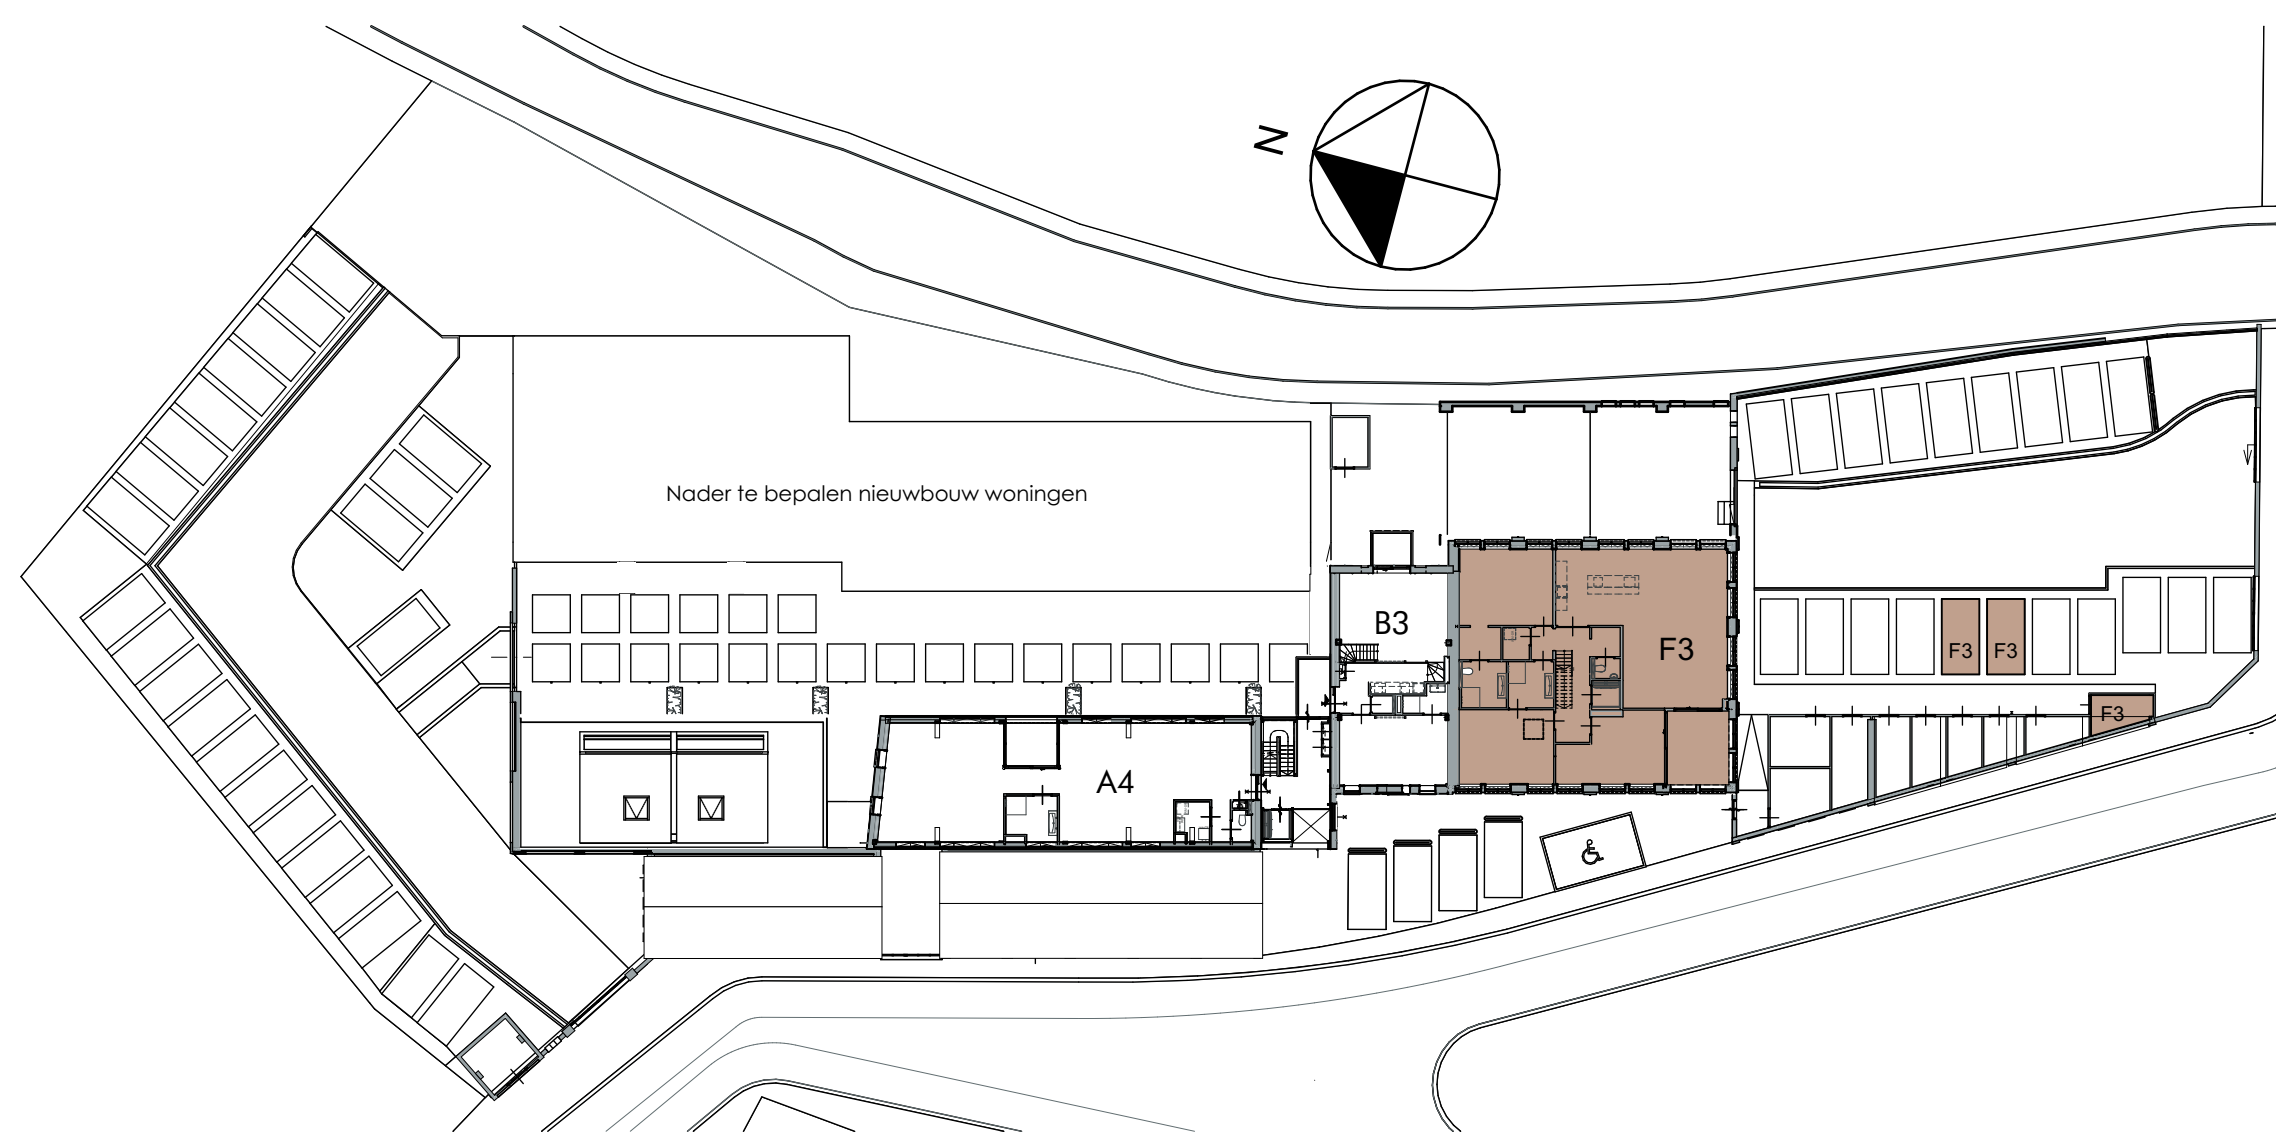

2e verdieping

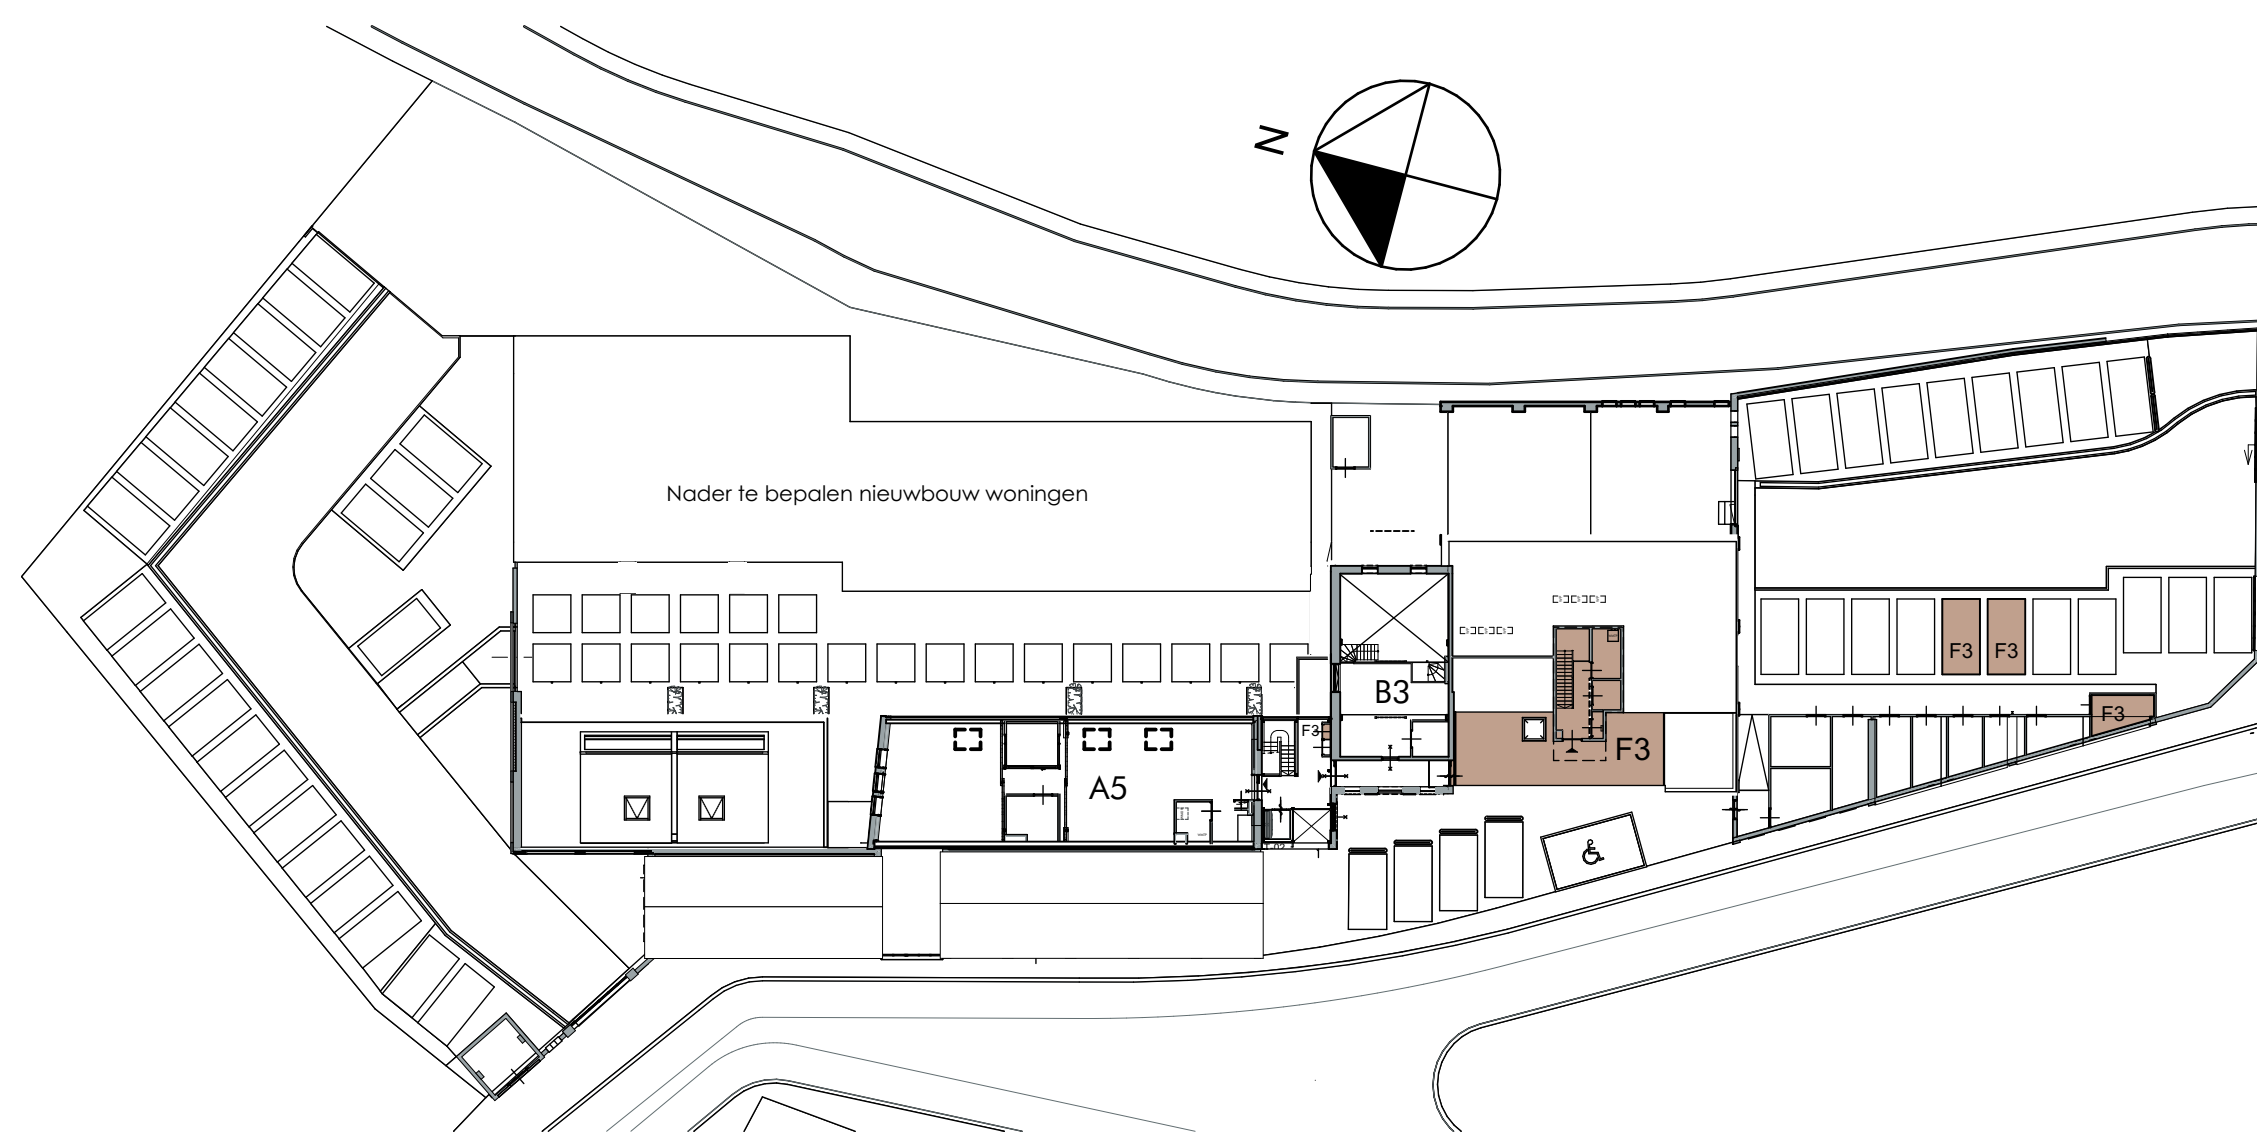

3e verdieping

Renvooi (maatvoering en posities zijn indicatief)			
	ONDERVERENDELING		ARMATUUR MET BEWEGINGSMELDER
	BEDRADE ELEKTROLEIDING WASDROGER (BLINDPLAAT) EXCL. GROEP		ARMATUUR MET BEWEGINGSMELDER EN NOODVERLICHTING
	BEDRADE LEIDING UTP/C04X (ONAFGEWERKT)		ARMATUUR MET SCHEMERSCHAKELAAR
	BEDRADE ELEKTROLEIDING RADATOR (BLINDPLAAT) EXCL. GROEP		ARMATUUR
	WISSEL COMBINATIE		ARMATUUR MET SCHEMERSCHAKELAAR
	ENKELPOLIGE SCHAKELAAR		METERKAST
	SERIE SCHAKELAAR		WASMACHINE OPSTELPLAATS (INDICATIEF)
	DIMBARE SCHAKELAAR		WASDROGER OPSTELPLAATS (INDICATIEF)
	WISSEL SCHAKELAAR		WARMTEPOMP
	DUBBELE WANDCONTACTDOOS MET RANDAARDE		Warme Tergo Wro unit
	ENKELE WANDCONTACTDOOS MET RANDAARDE		VERDELER VLOERVERWARMING
	DUBBELE WANDCONTACTDOOS IN 2 INBOUWDOZEN MET RANDAARDE		MAATVOERING RUMTE IN CENTIMETERS
	ENKELE DATAANSLUITING		MAATVOERING RUMTE IN CENTIMETERS
	DUBBELE WANDCONTACTDOOS 2x230V TBV KOOKTOESTEL		HEMELWATERAFVOER
	CENTRAALDOOS		ERFGRENS
	LICHTPUNT		BELPANEEL MET INTERCOM
	CENTRAAL AARDPUNT		
	BELDRUKKER		
	BEWEGINGSMELDER		
	DEURSCHAKELAAR		
	INTERCOMTOESTEL		
	OPTISCHE ROOMMELDER 230V		

DONKADE

Bouwnr. : F3
 Niveau : 2e en 3e verdieping
 Datum : 20-02-2024
 Gewijzigd : 09-09-2024

Tekening : V19
 Schaal : 1:50, 1:400
 Formaat : A1