
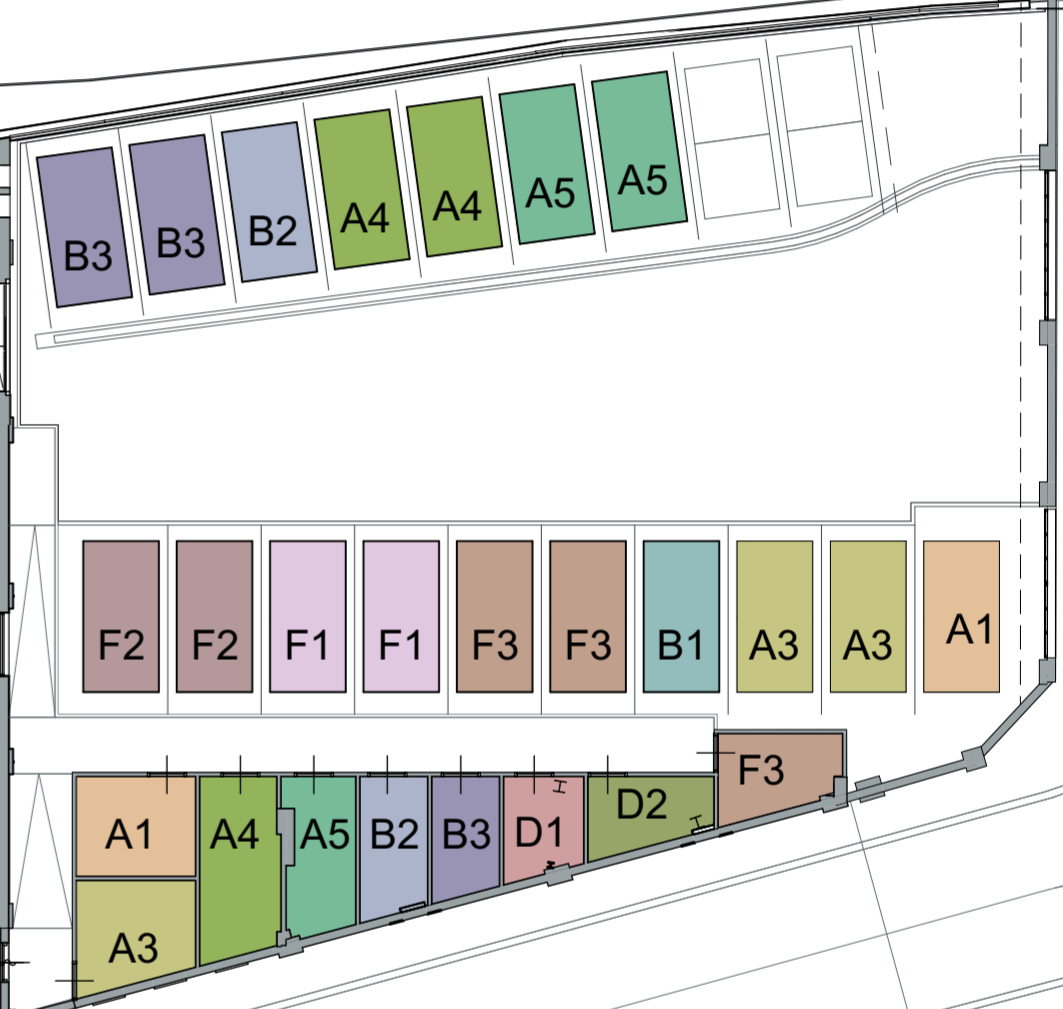
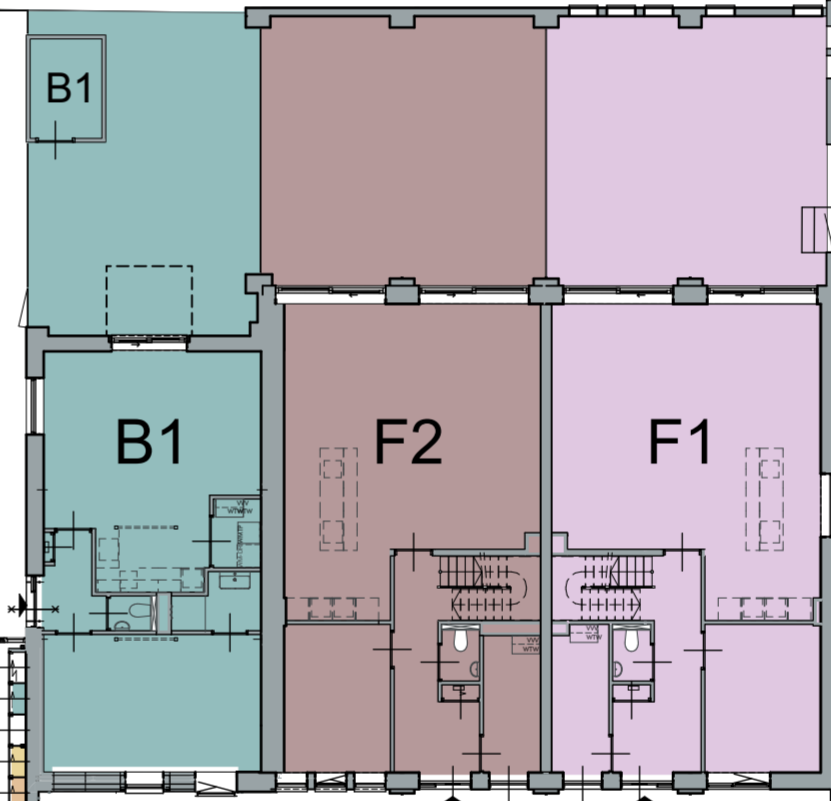
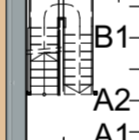
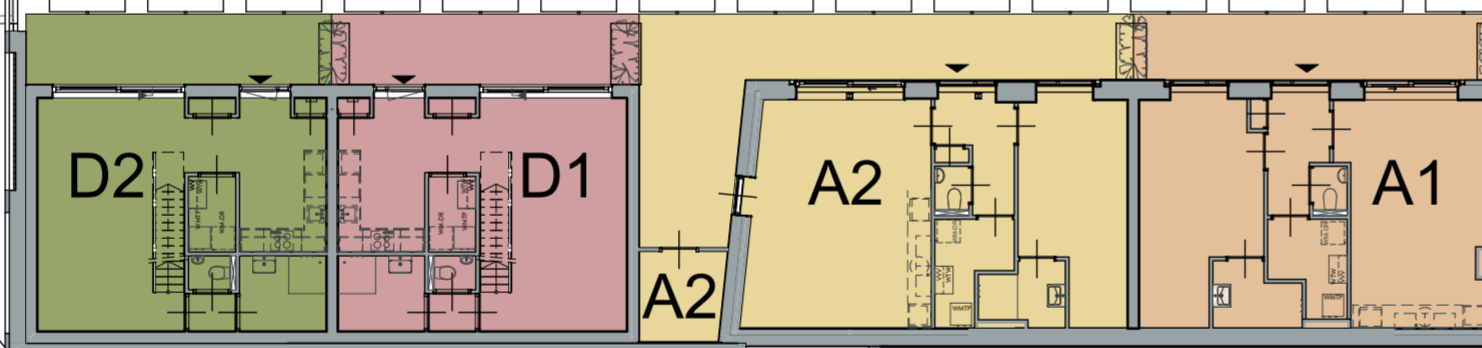



Nader te bepalen nieuwbouw woningen

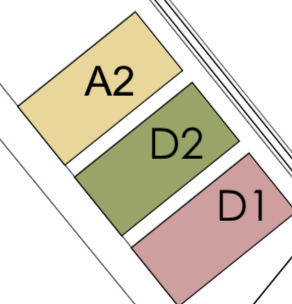

DONKADE

Onderdeel : Overzichtstekening begane grond
Niveau : BG
Datum : 20-02-2024
Gewijzigd : 28-11-2024

Tekening : **V01**
Schaal : 1:200
Formaat : A2

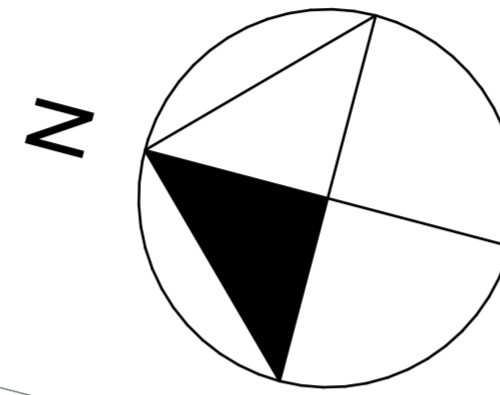

Nader te bepalen nieuwbouw woningen

A2
D2
D1

D2
D1

A3

B1

B2

F2

F1

B3 B3 B2 A4 A4 A5 A5

F2 F2 F1 F1 F3 F3 B1 A3 A3 A1


A1 A4 A5 B2 B3 D1 D2 F3
A3

BZ BZ BZ BZ & BZ

DONKADE

Onderdeel : Overzichtstekening eerste verdieping
Niveau : 1e Verdieping
Datum : 20-02-2024
Gewijzigd : 28-11-2024

Tekening : **V02**
Schaal : 1:200
Formaat : A2

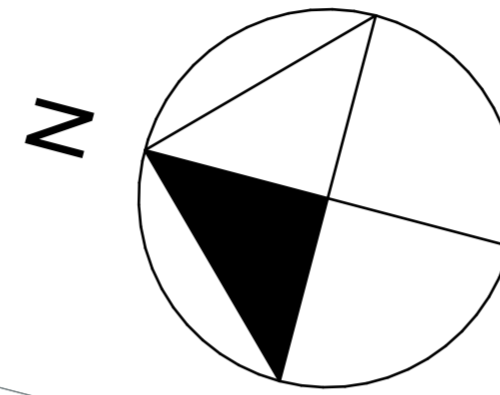

Nader te bepalen nieuwbouw woningen

A2
D2
D1

A4

B1

B3

F3

B3 B3 B2 A4 A4 A5 A5

F2 F2 F1 F1 F3 F3 B1 A3 A3 A1


A1 A4 A5 B2 B3 D1 D2 F3
A3

BZ BZ BZ BZ & BZ

DONKADE

Onderdeel : Overzichtstekening tweede verdieping
Niveau : 2e Verdieping
Datum : 20-02-2024
Gewijzigd : 28-11-2024

Tekening : **V03**
Schaal : 1:200
Formaat : A2

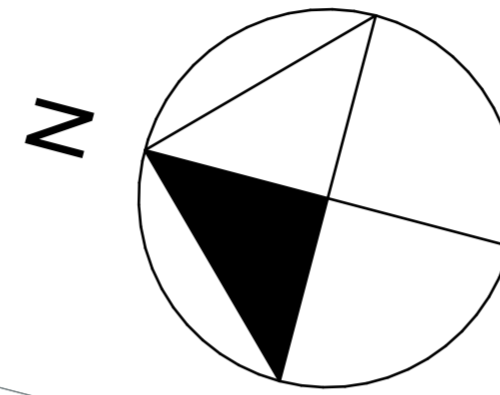

Nader te bepalen nieuwbouw woningen

A2
D2
D1

A5

B1

B3

BZ

BZ

BZ

BZ

& BZ

B3 B3 B2 A4 A4 A5 A5

F2 F2 F1 F1 F3 F3 B1 A3 A3 A1

A1 A4 A5 B2 B3 D1 D2 F3
A3

DONKADE

Onderdeel : Overzichtstekening derde verdieping
Niveau : 3e Verdieping
Datum : 20-02-2024
Gewijzigd : 28-11-2024

Tekening : **V04**
Schaal : 1:200
Formaat : A2