


2e verdieping

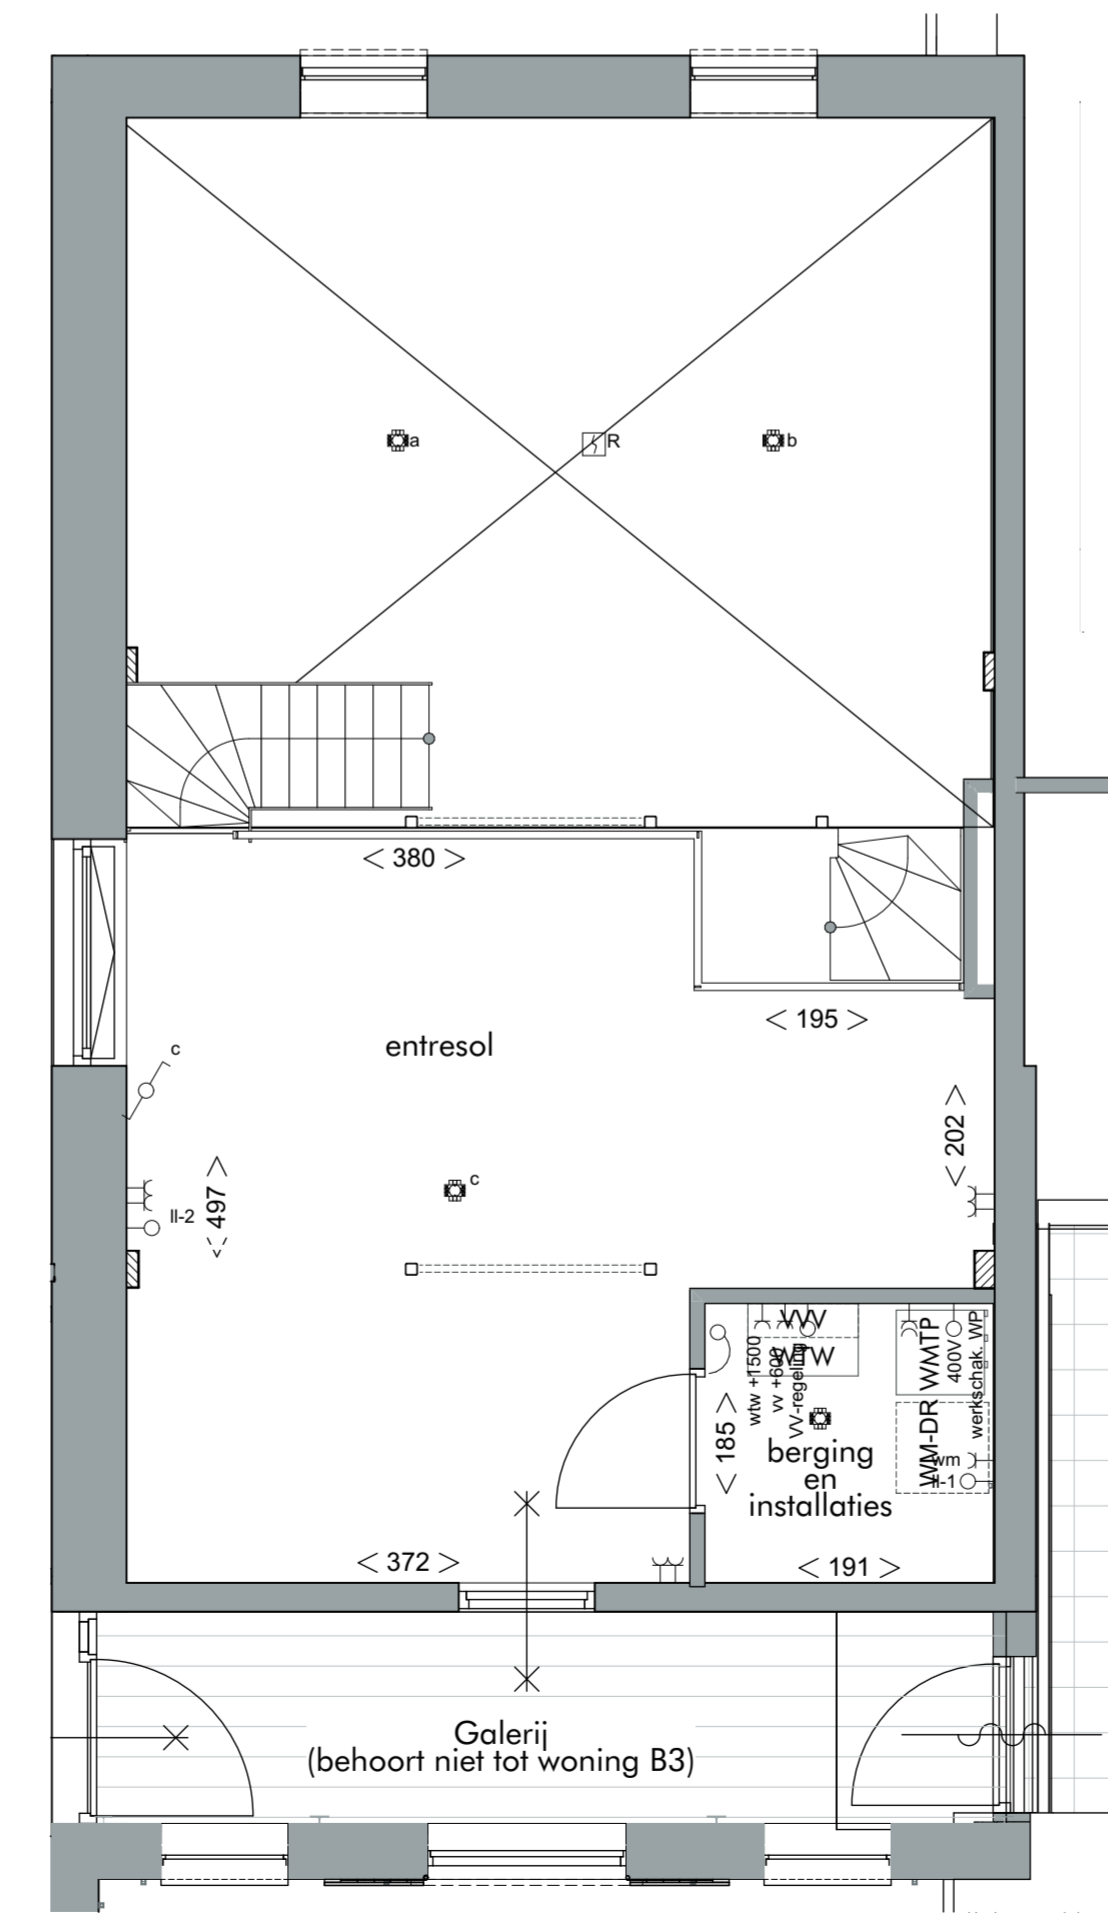

3e verdieping

Renvooi (maatvoering en posities zijn indicatief)

<ul style="list-style-type: none"> □ ONDERVERDELING → 0-1 BEDRADE ELEKTRALEIDING WASDROGER (BLINDPLAAT) EXCL. GROEP → 0-2 BEDRADE LEIDING UTP/COAX (ONAFGEWERKT) → 0-3 BEDRADE ELEKTRALEIDING RADIATOR (BLINDPLAAT) EXCL. GROEP ⊗ WISSEL COMBINATIE ⊗ ENKELPOLIGE COMBINATIE ⊗ ENKELPOLIGE SCHAKELAAR ⊗ SERIE SCHAKELAAR ⊗ DIMBARE SCHAKELAAR ⊗ WISSEL SCHAKELAAR ⊗ DUBBELE WANDCONTACTDOOS MET RANDAARDE ⊗ ENKELE WANDCONTACTDOOS MET RANDAARDE ⊗ ENKELE WANDCONTACTDOOS IN 2 INBOUWDOZEN MET RANDAARDE ⊗ DUBBELE WANDCONTACTDOOS IN 2 INBOUWDOZEN MET RANDAARDE ⊗ ENKELE DATAANSLUITING ⊗ PERILEX WANDCONTACTDOOS 2x230V TBV KOOKTOESTEL ● CENTRAALDOOS ⊗ LICHTPUNT ⊗ CENTRAAL AARDPUNT ● BELDRUKKER ⊗ BEL ⊗ BEWEGINGSMELDER ⊗ DEURSCHAKELAAR ⊗ INTERCOMTOESTEL ⊗ OPTISCHE ROOKMELDER 230V 	<ul style="list-style-type: none"> ⊗ ARMATUUR MET BEWEGINGSMELDER ⊗ ARMATUUR MET BEWEGINGSMELDER EN NOODVERLICHTING ⊗ ARMATUUR MET SCHEMERSCHAKELAAR ⊗ ARMATUUR ⊗ ARMATUUR MET SCHEMERSCHAKELAAR ⊗ METERKAST WM WASMACHINE OPSTELPLAATS (INDICATIEF) WD WASDROGER OPSTELPLAATS (INDICATIEF) WMTP WARMTEPOMP WTW Warmte Terug Win unit ⊗ VERDELER VLOERVERWARMING < 123 > MAATVOERING RUIMTE IN CENTIMETERS HWA ⚡ HEMELWATERAFVOER — ERFGRENS ⊗ BELPANEEL MET INTERCOM
---	--

DONKKADE

Bouwnr. : B3
 Niveau : 2e en 3e verdieping
 Datum : 20-02-2024
 Gewijzigd : 28-11-2024

Tekening : V14
 Schaal : 1:400, 1:50
 Formaat : A2