



Begane grond

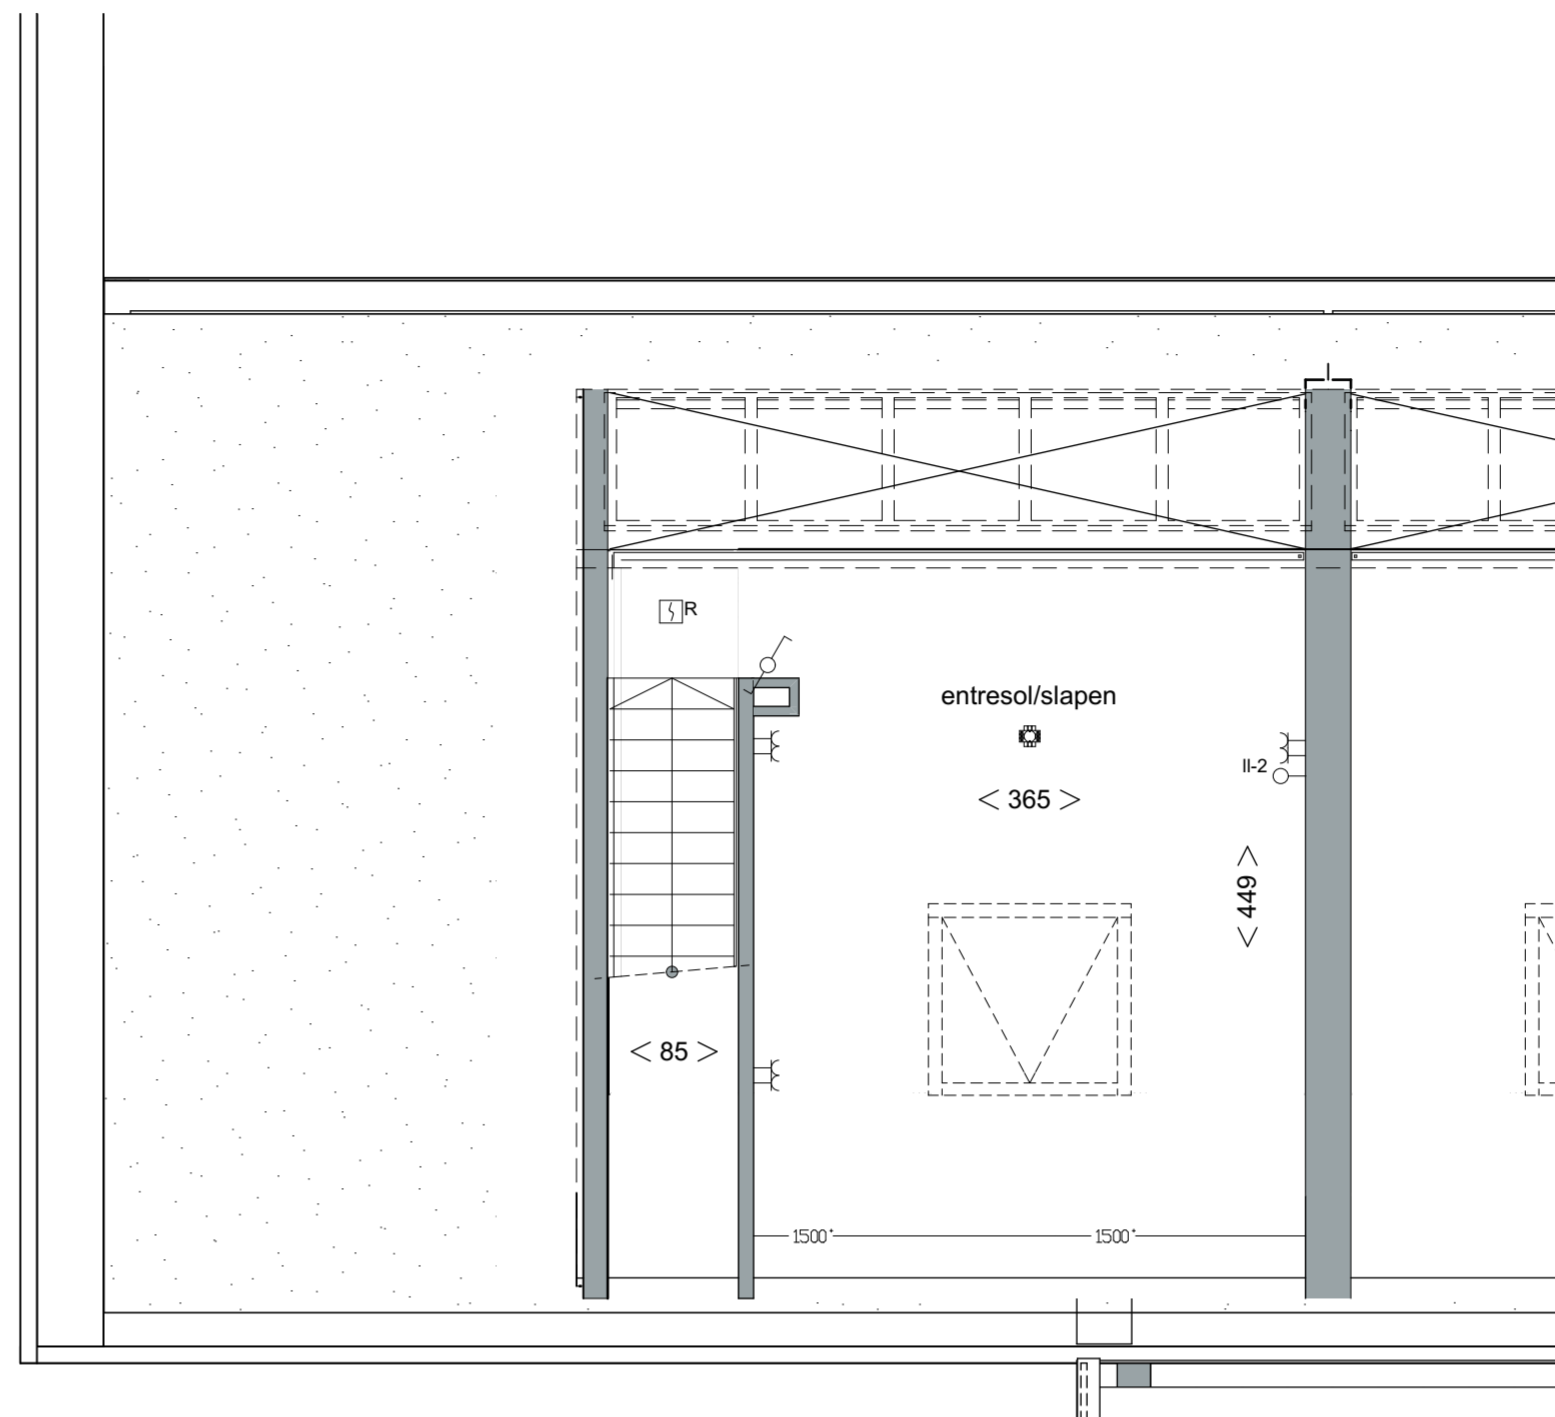

1e verdieping

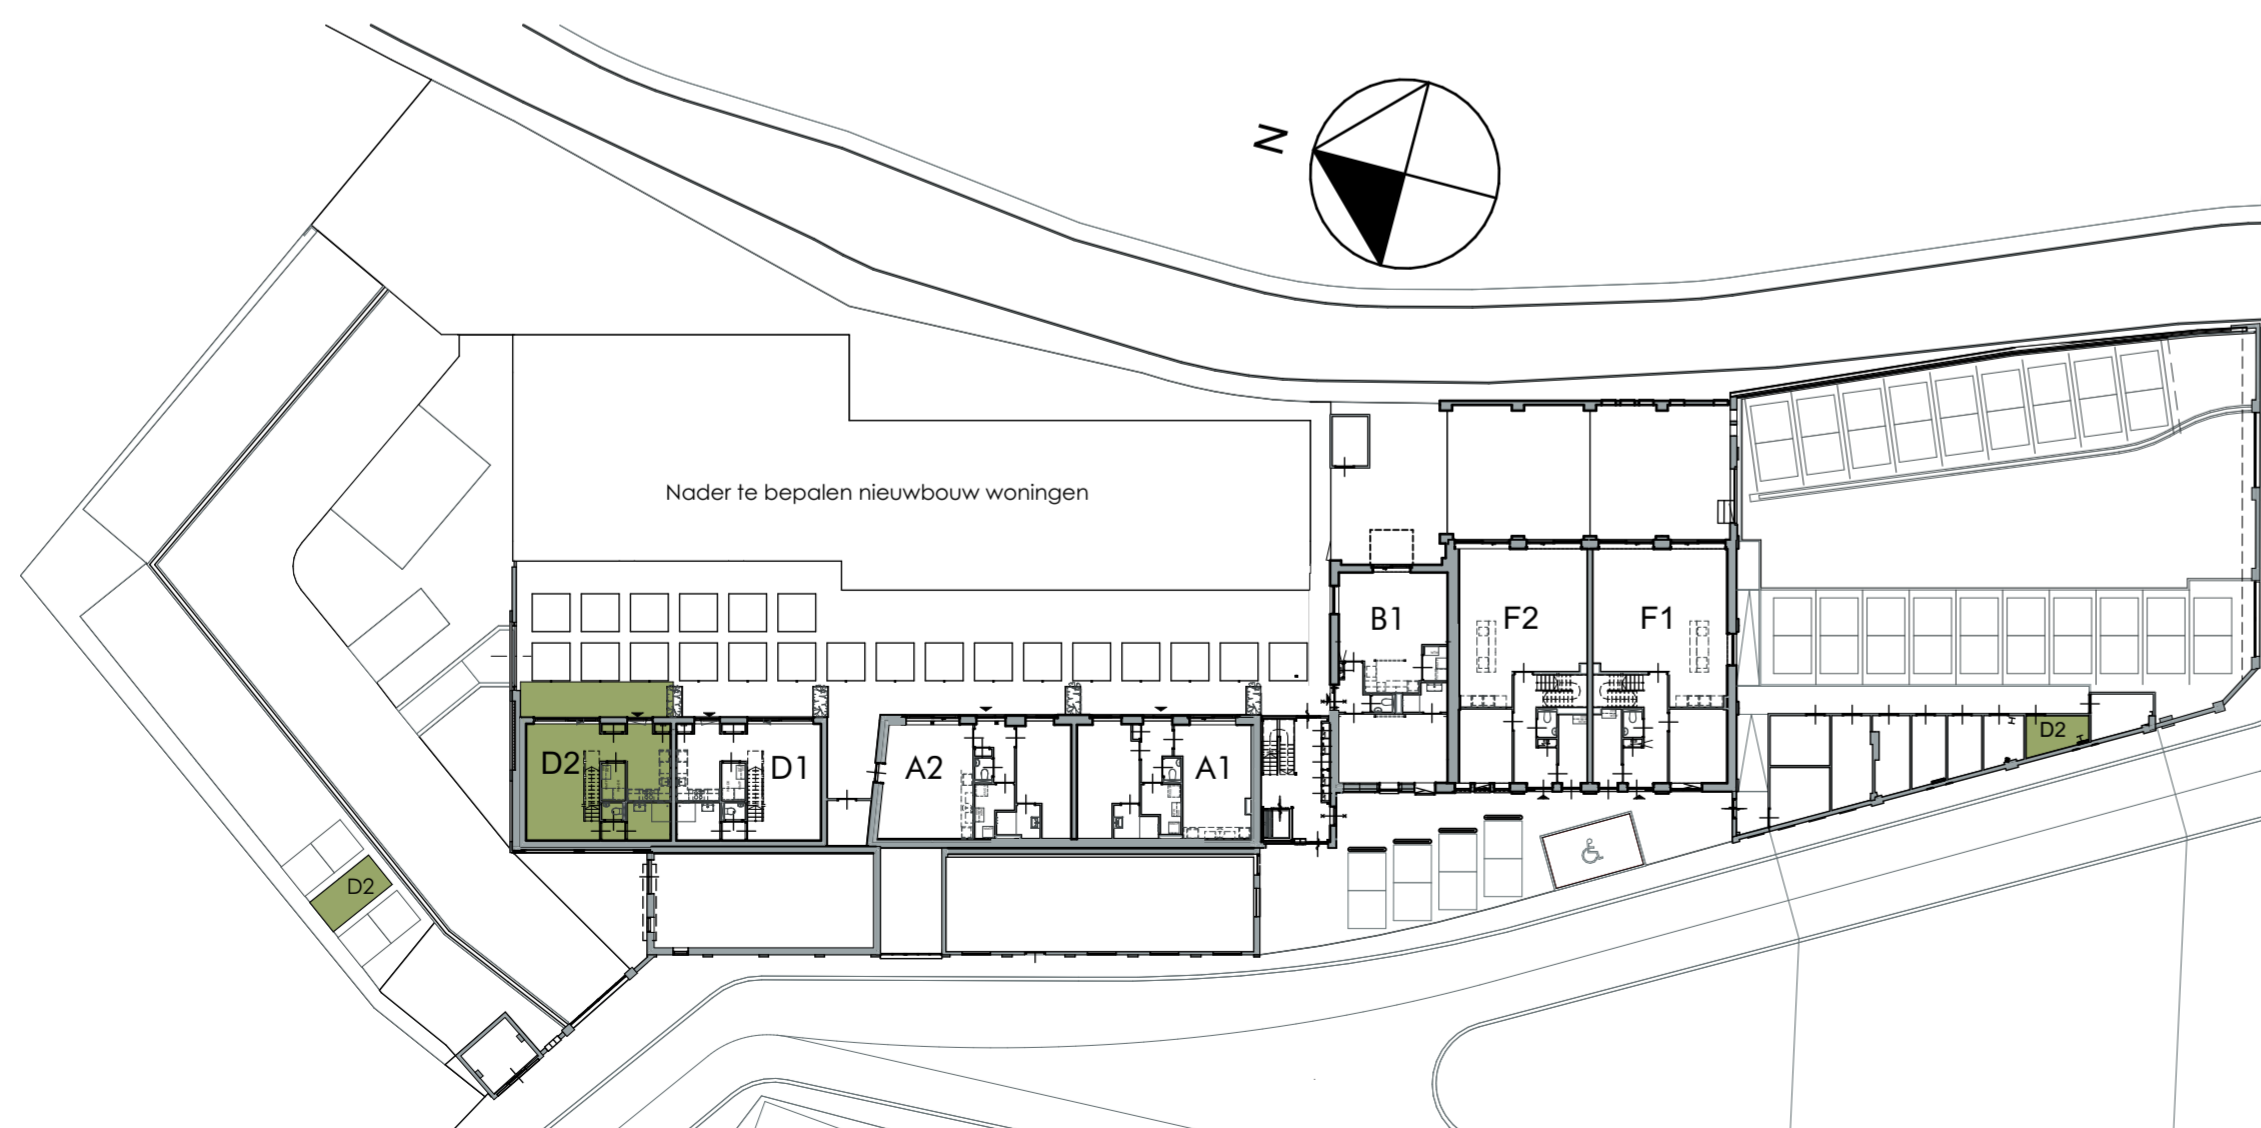

**Renvooi** (maatvoering en posities zijn indicatief)

□	ONDERVERDELING	○	ARMATUUR MET BEWEGINGSMELDER
→ 01	BEDRADE ELEKTRALEIDING WASDROGER (BLINDPLAAT) EXCL. GROEP	○	ARMATUUR MET BEWEGINGSMELDER EN NOODVERLICHTING
→ 02	BEDRADE LEIDING UTP/COAX (ONAFGEWERKT)	○	ARMATUUR MET SCHEMERSCHAKELAAR
→ 03	BEDRADE ELEKTRALEIDING RADIATOR (BLINDPLAAT) EXCL. GROEP	○	ARMATUUR
⌘	WISSEL COMBINATIE	□	ARMATUUR MET SCHEMERSCHAKELAAR
⌘	ENKELPOLIGE COMBINATIE	□	METERKAST
⌘	ENKELPOLIGE SCHAKELAAR	WM	WASMACHINE OPSTELPLAATS (INDICATIEF)
⌘	SERIE SCHAKELAAR	WD	WASDROGER OPSTELPLAATS (INDICATIEF)
⌘	DIMBARE SCHAKELAAR	WMTP	WARMTEPOMP
⌘	WISSEL SCHAKELAAR	WTW	Warme Terug Win unit
⌘	DUBBELE WANDCONTACTDOOS MET RANDAARDE	WVW	VERDELER VLOERVERWARMING
⌘	ENKELE WANDCONTACTDOOS MET RANDAARDE	< 123 >	MAATVOERING RUIMTE IN CENTIMETERS
⌘	DUBBELE WANDCONTACTDOOS IN 2 INBOUWDOZEN MET RANDAARDE	HWA	HEMELWATERAFVOER
⌘	ENKELE DATAANSLUITING	○ 100	ERFGRENS
⌘	PERILEX WANDCONTACTDOOS 2x230V TBV KOOKTOESTEL	⌘	BELPANEEL MET INTERCOM
●	CENTRAALDOOS		
⌘	LICHTPUNT		
⌘	CENTRAAL AARDPUNT		
●	BELDRUKKER		
⌘	BEL		
⌘	BEWEGINGSMELDER		
⌘	DEURSCHAKELAAR		
⌘	INTERCOMTOESTEL		
⌘	OPTISCHE ROOKMELDER 230V		

# DONKKADE

Bouwnr. : D2  
 Niveau : Begane grond en 1e verdieping  
 Datum : 20-02-2024  
 Gewijzigd : 28-11-2024

Tekening : V16  
 Schaal : 1:50, 1:40C  
 Formaat : A2