




2e verdieping

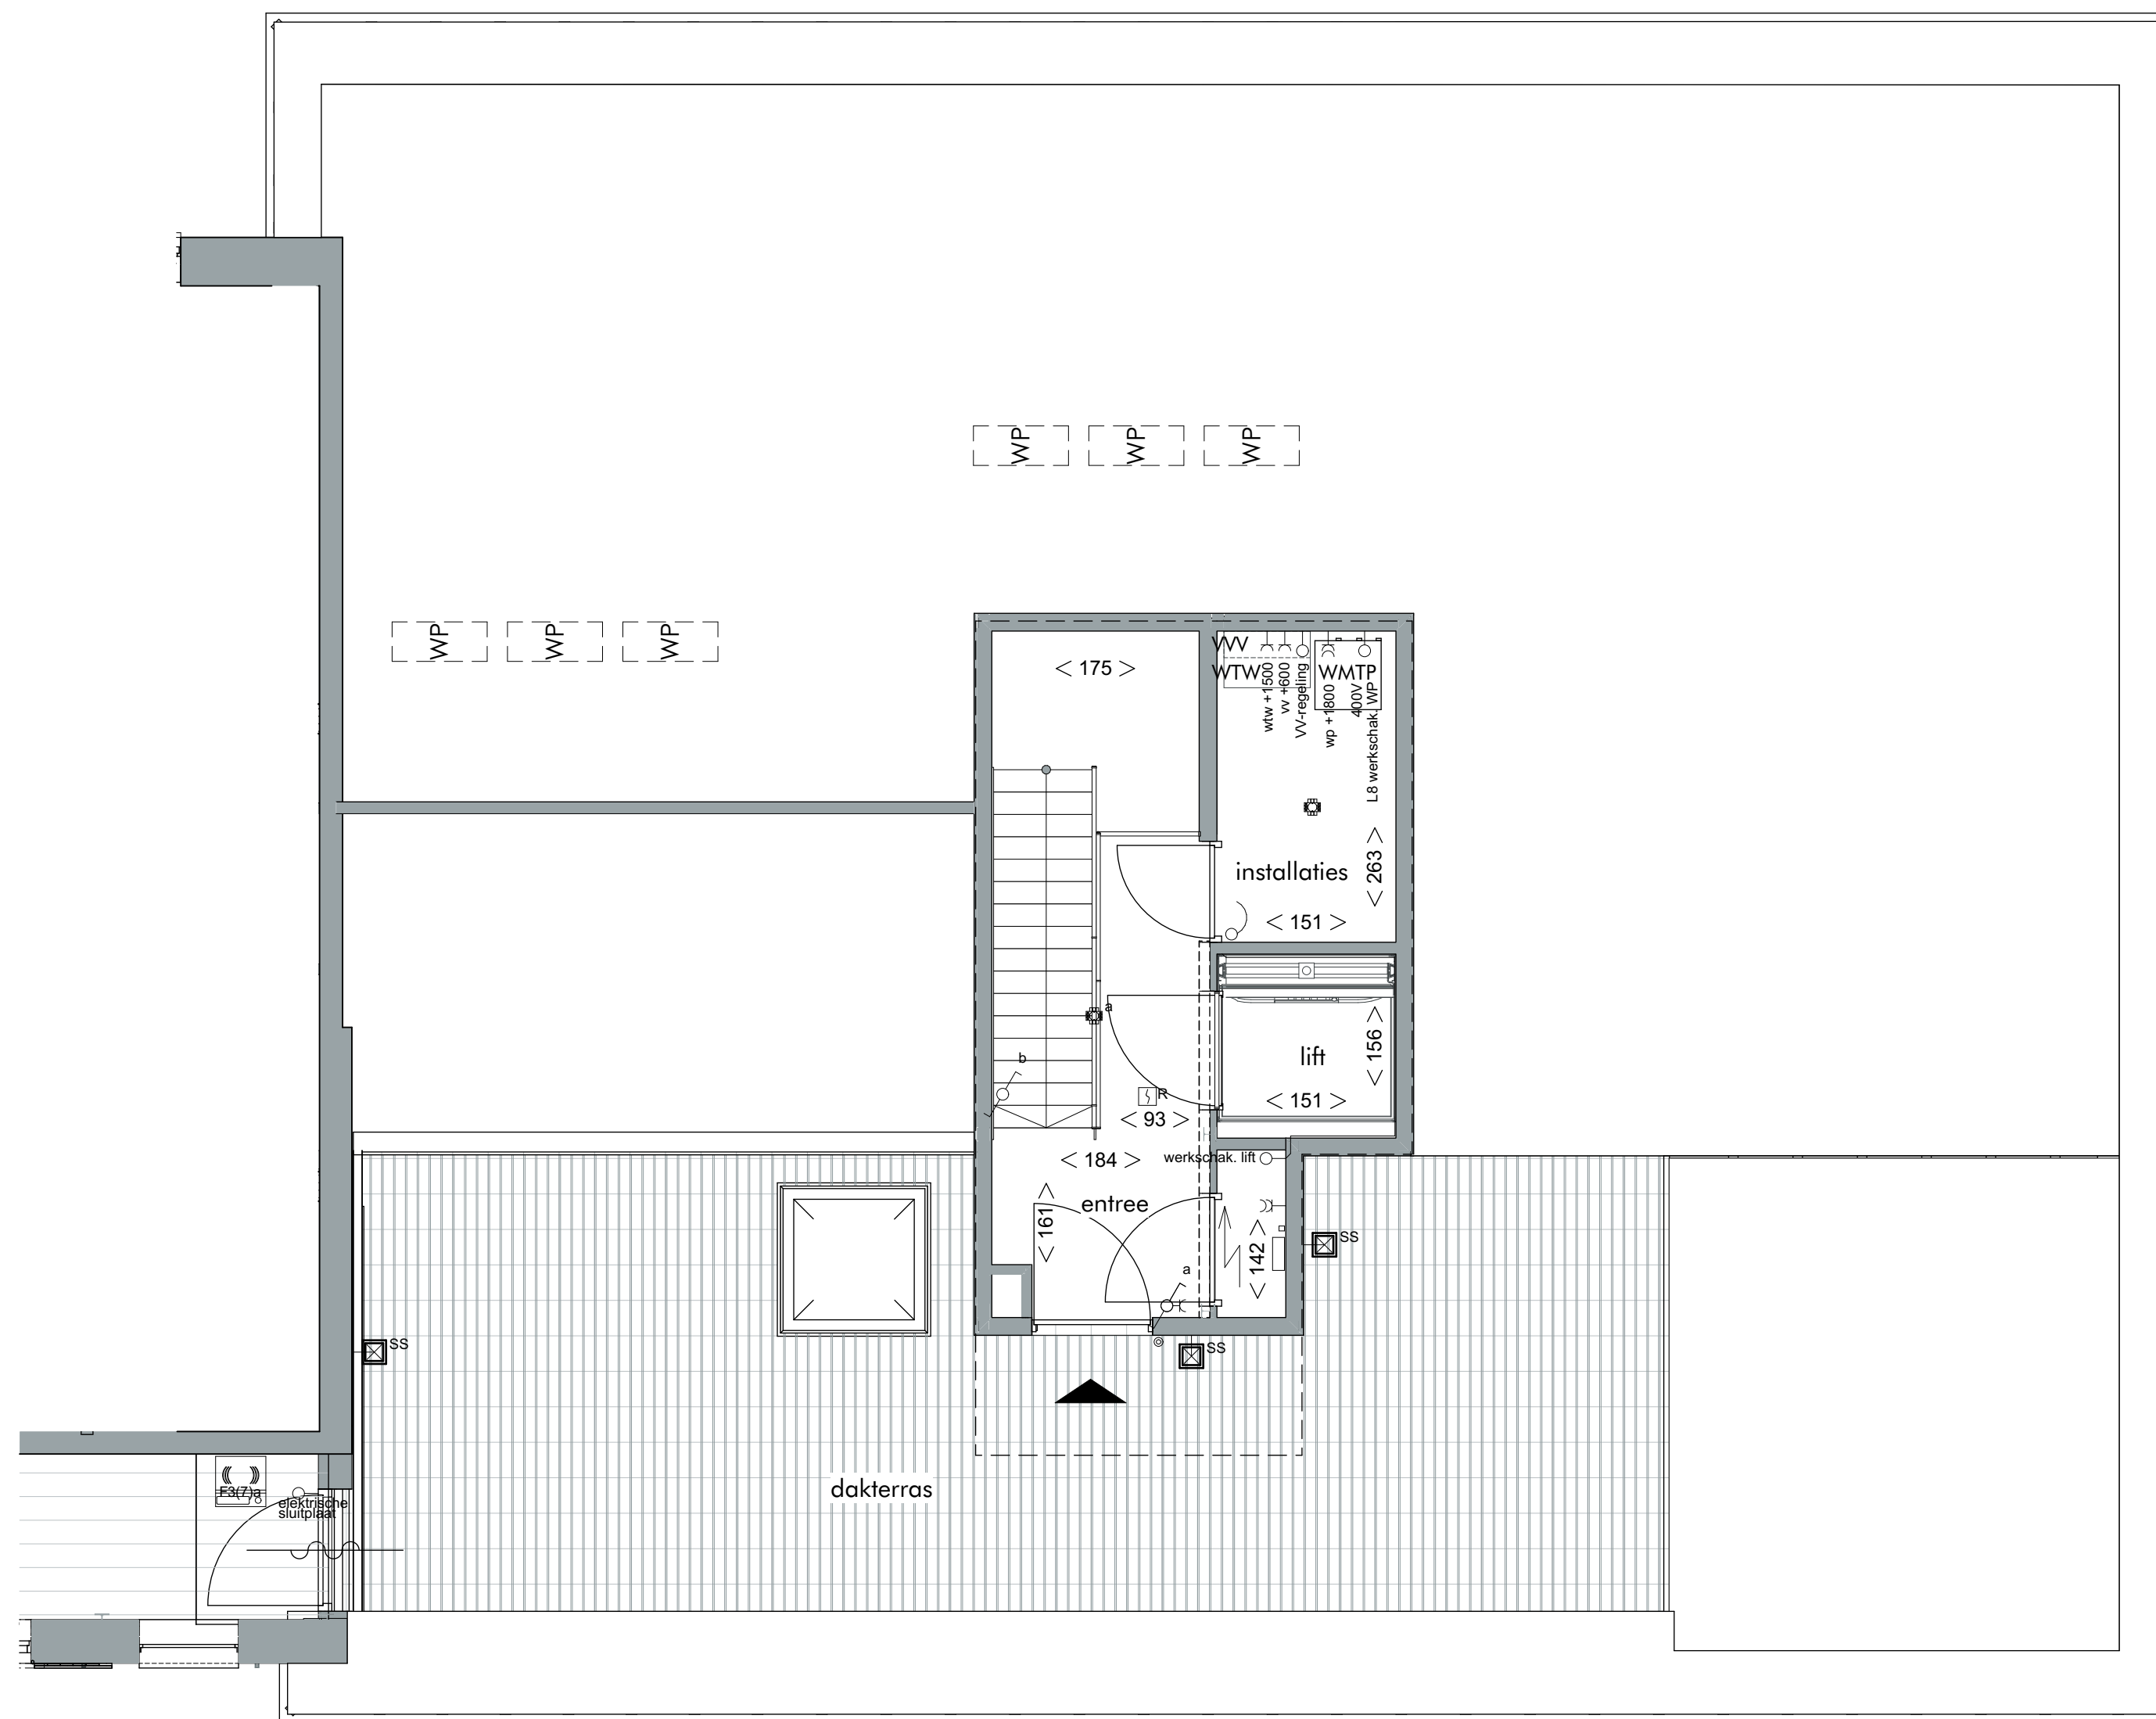

3e verdieping F3

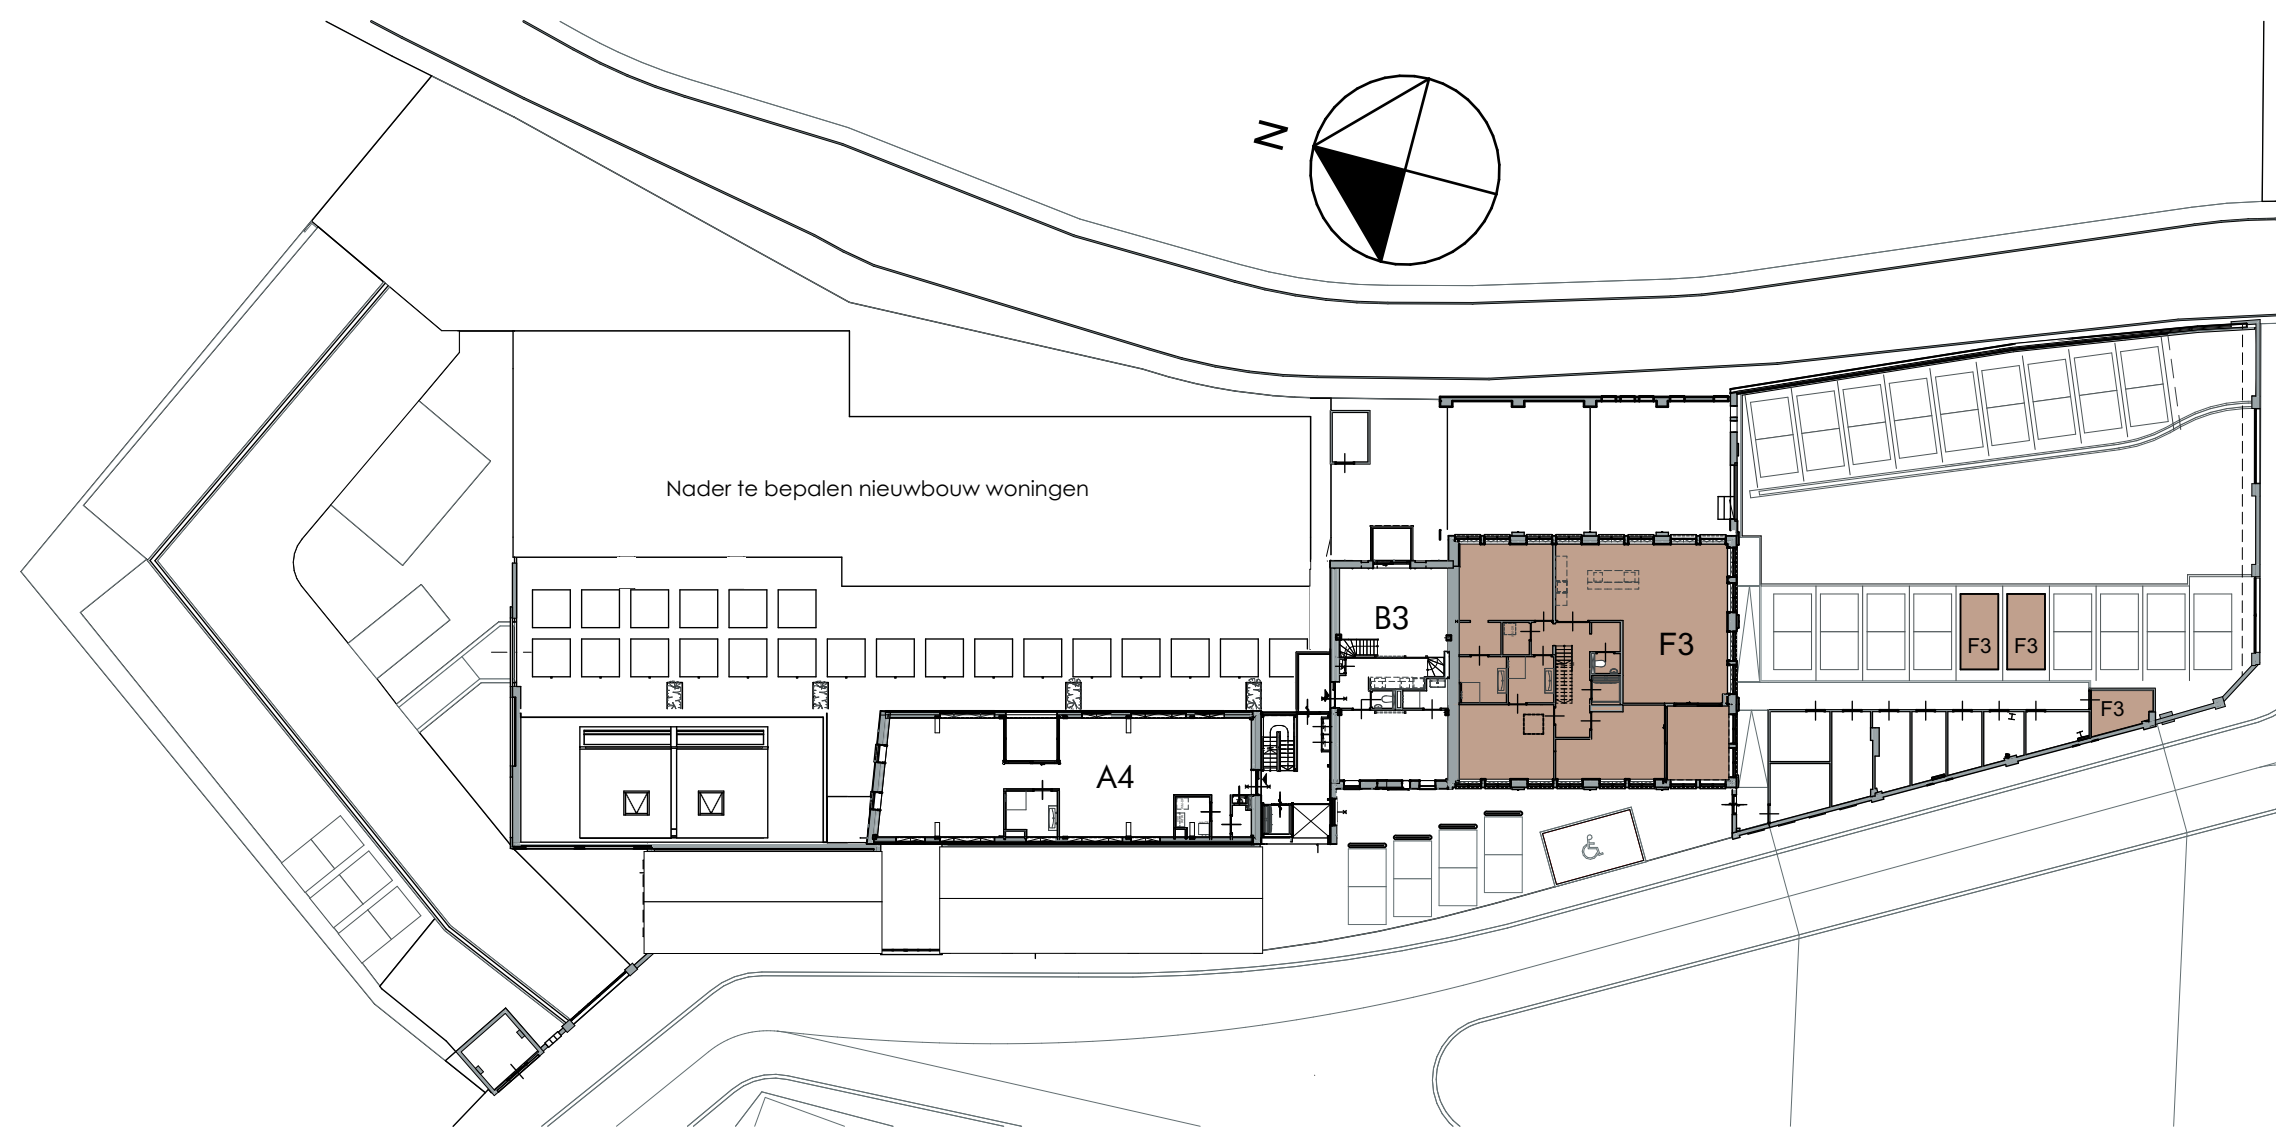

2e verdieping

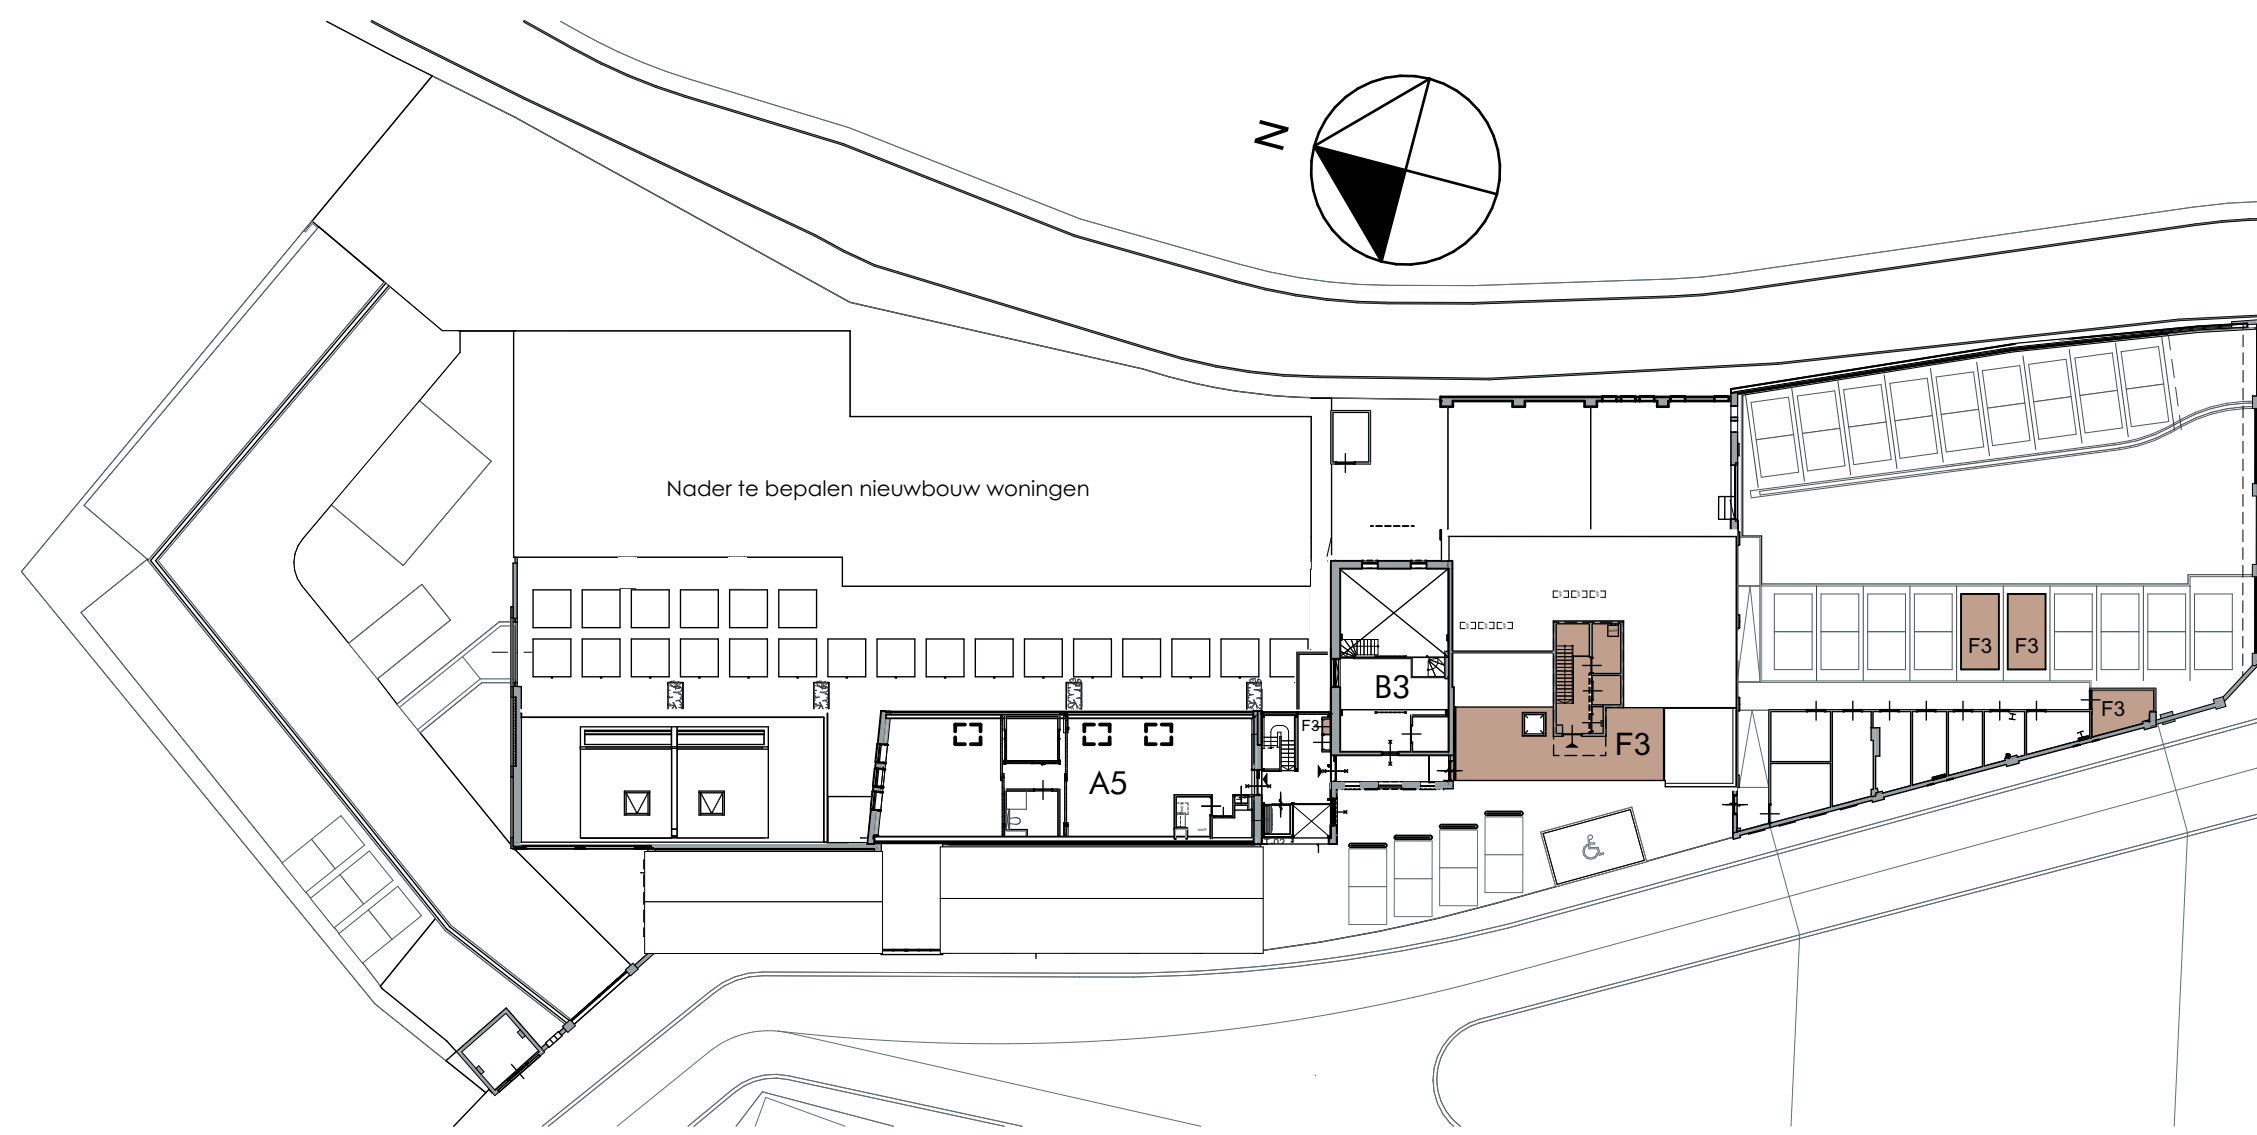

3e verdieping

Renvoor (maatvoering en posities zijn indicatief)

<ul style="list-style-type: none"> □ ONDERVERDELING ○+1 BEDRADE ELEKTRALEIDING WASDROGER (BLINDPLAAT) EXCL. GROEP ○+2 BEDRADE LEIDING UTP/CAX (ONAFGEWERKT) ○+3 BEDRADE ELEKTRALEIDING RADATOR (BLINDPLAAT) EXCL. GROEP ⚡ WISSEL COMBINATIE ⚡ ENKELPOLIGE SCHAKELAAR ⚡ SERIE SCHAKELAAR ⚡ DIMBARE SCHAKELAAR ⚡ WISSEL SCHAKELAAR ⚡ DUBBELE WANDCONTACTDOOS MET RANDAARDE ⚡ ENKELE WANDCONTACTDOOS MET RANDAARDE ⚡ DUBBELE WANDCONTACTDOOS IN 2 INBOUWDOZEN MET RANDAARDE ⚡ ENKELE DATAANSLUITING ⚡ PERILEX WANDCONTACTDOOS 2x230V TBV KOOKTOESTEL ● CENTRAALDOOS ⊙ LICHTPUNT ⊙ CENTRAAL AARDPUNT ● BELDRUKKER ⊙ BEL ⊙ BEWEGINGSMELDER ⊙ DEURSCHAKELAAR ⊙ INTERCOMTOESTEL ⊙ OPTISCHE ROOMMELDER 230V 	<ul style="list-style-type: none"> ○ ARMATUUR MET BEWEGINGSMELDER ⊙ ARMATUUR MET BEWEGINGSMELDER EN NOODVERLICHTING ○+35 ARMATUUR MET SCHEMERSCHAKELAAR ○ ARMATUUR ○+35 ARMATUUR MET SCHEMERSCHAKELAAR ⊙ METERRAST WM WASMACHINE OPSTELPLAATS (INDICATIEF) WD WASDROGER OPSTELPLAATS (INDICATIEF) WMTP WARMTEPOMP WTW Warmte Terug Win unit ▬ VERDELER VLOERVERWARMING < 122 > MAATVOERING RUMTE IN CENTIMETERS 1000 ↓ HEMELWATERAFVOER 1000 ↑ ERFGRENS ⊙ BELPANEEL MET INTERCOM
--	---

DONKADE

Bouwnr. : F3
 Niveau : 2e en 3e verdieping
 Datum : 20-02-2024
 Gewijzigd : 28-11-2024

Tekening : V19
 Schaal : 1:50, 1:400
 Formaat : A1